


Приложение 1 к постановлению  
 Исполнительного комитета  
 Кузембетьевского сельского поселения  
 Мензелинского муниципального  
 района РТ от \_\_\_\_\_ № \_\_\_\_

**СХЕМА РАСПОЛОЖЕНИЯ ЗЕМЕЛЬНОГО УЧАСТКА  
 НА КАДАСТРОВОМ ПЛАНЕ ТЕРРИТОРИИ**

Условный номер земельного участка		
Площадь земельного участка 2504 кв.м.		
Обозначение характерных точек границ	Координаты МСК-16	
	X	Y
1	2	3
н1	465260	2349653
н2	465299	2349596
н3	465316	2349619
н4	465298	2349686
н1	465260	2349653

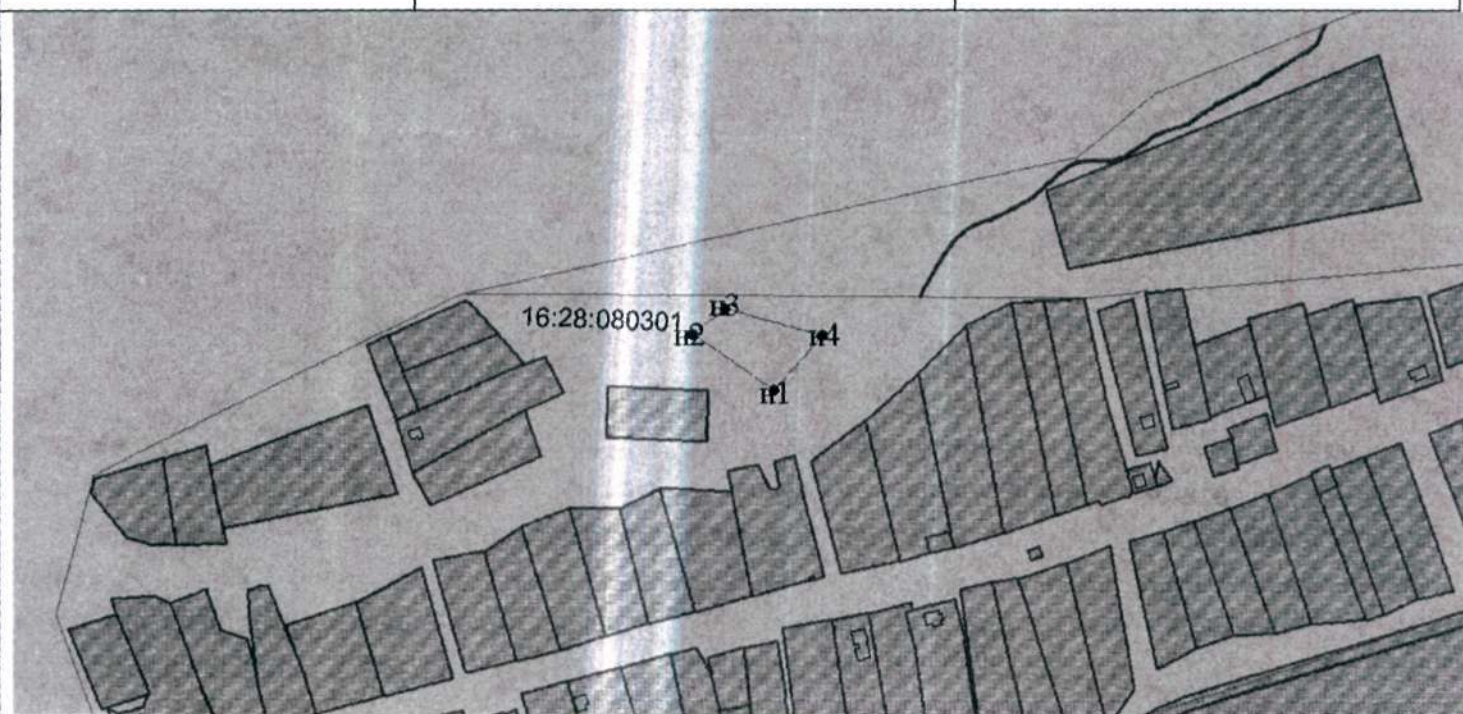

Масштаб 1:2000

Система координат: МСК-16

Условные обозначения:

\_\_\_\_\_ границы земельных участков

\_\_\_\_\_ вновь образованная часть границы земельного участка

16:28:080301 – номер кадастрового квартала

- характерная точка границы, сведения о которой позволяют однозначно определить ее положение на местности