

Схема расположения земельного участка
на кадастровом плане территории

Кадастровый номер исходного земельного участка: **3У1**


Площадь земельного участка **435** кв.м.

Каталог координат

№ точки	X	Y
н1	468928.98	2368837.23
н2	468926.64	2368834.96
н3	468912.88	2368822.77
н4	468901.63	2368838.07
н5	468912.67	2368854.47
н1	468928.98	2368837.23



Испрашиваемый участок

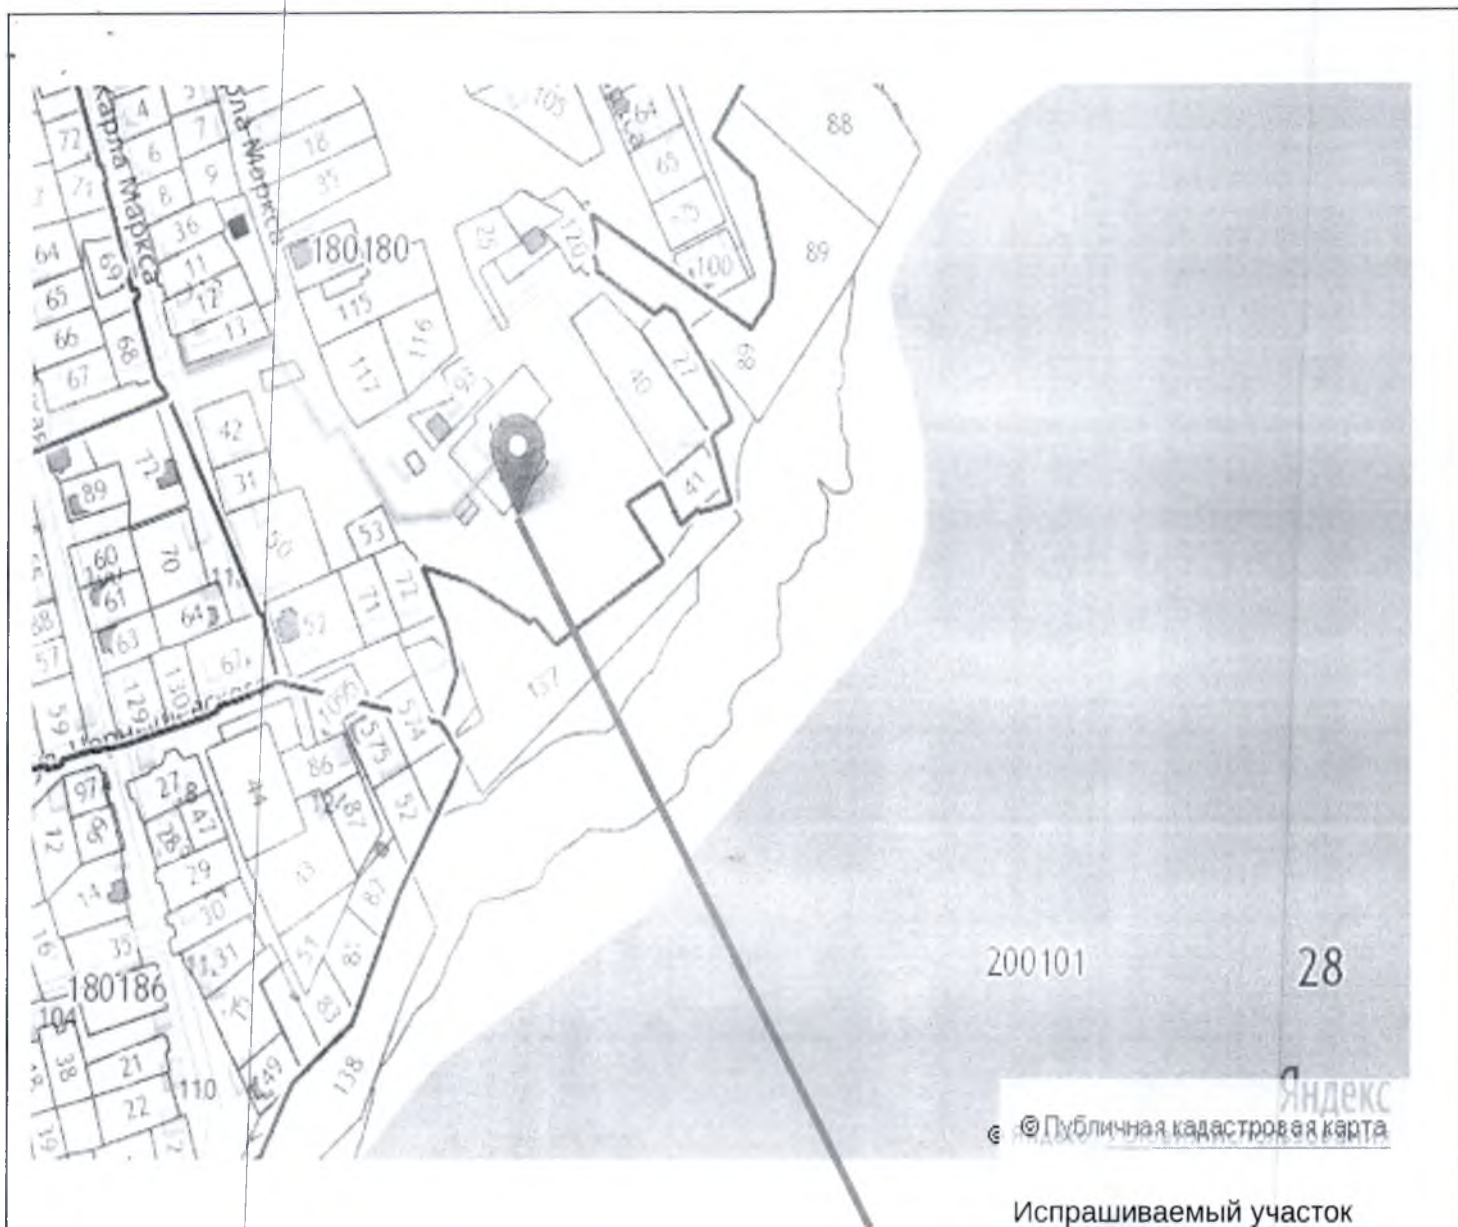


Условные обозначения:

—	обозначение вновь образованной части границы, сведения о которой достаточны для определения ее местоположения
●н1	обозначение характерной новой точки вновь образованной части границы, сведения о которой достаточны для определения ее местоположения
:ЗУ1	обозначение земельного участка образуемого путем перераспределения, или в случае образования земельного участка из земель, находящихся в государственной или муниципальной собственности
16:28:180180	обозначение кадастрового квартала

**СХЕМА
РАСПОЛОЖЕНИЯ ЗЕМЕЛЬНОГО УЧАСТКА НА КАДАСТРОВОМ ПЛАНЕ ТЕРРИТОРИИ**

Кадастровый или условный номер земельного участка		
Площадь земельного участка	435 кв.м.	
Обозначение характерных точек границ	Координаты МСК-16	
	X	Y
н1	468928.98	2368837.23
н2	468926.64	2368834.96
н3	468912.88	2368822.77
н4	468901.63	2368838.07
н5	468912.67	2368854.47
н1	468928.98	2368837.23

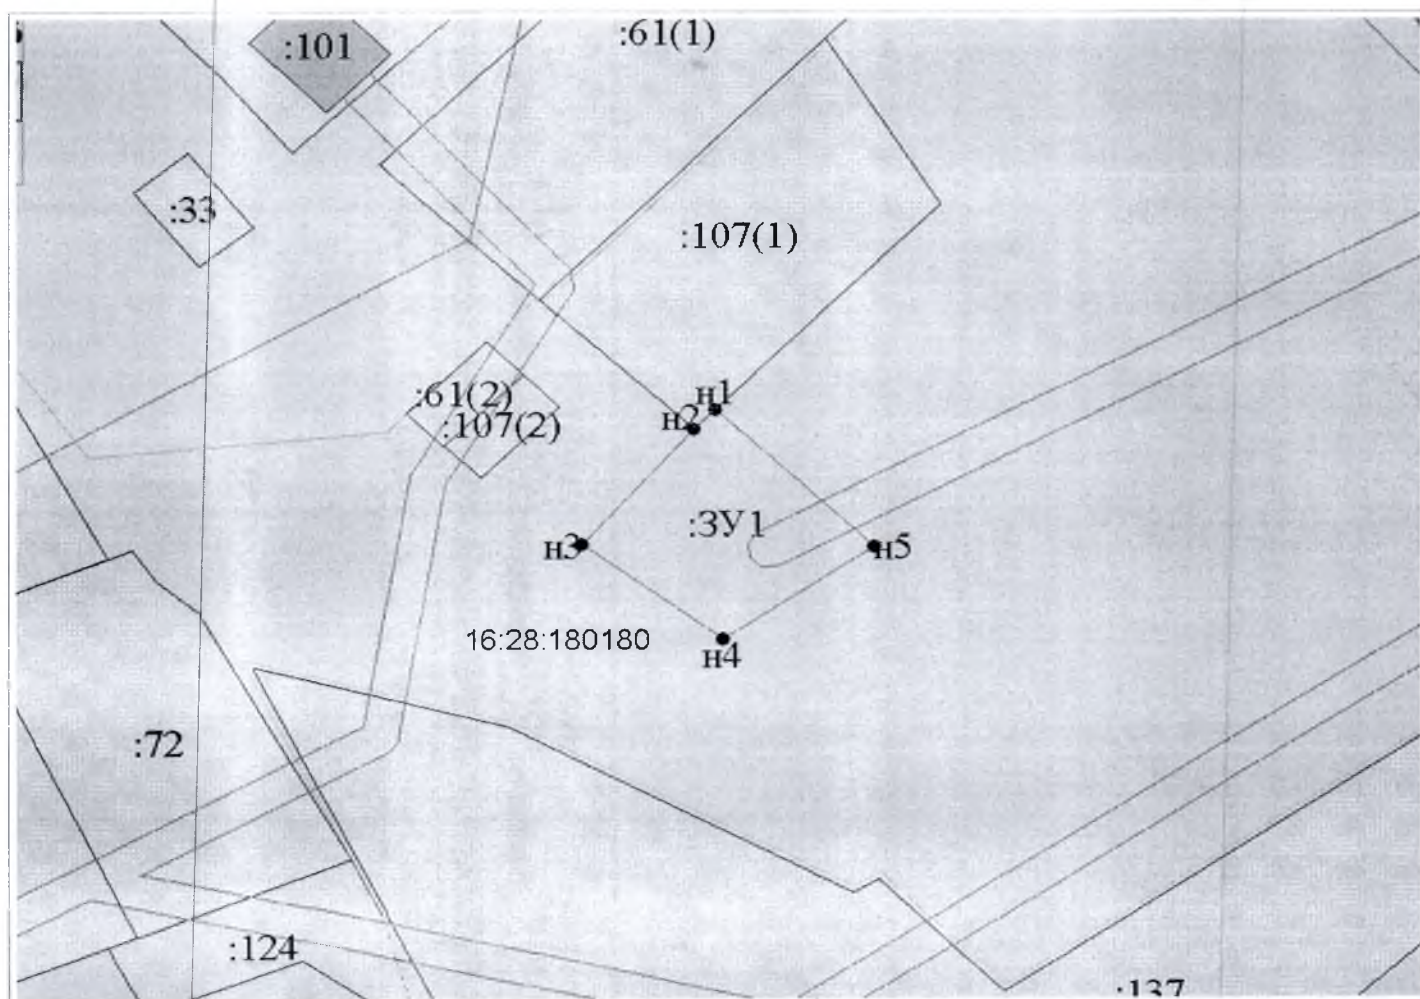

Масштаб 1:1000

Условные обозначения

_____	обозначение вновь образованной части границы, сведения о которой достаточны для определения ее местоположения
●н1	обозначение характерной новой точки вновь образованной части границы, сведения о которой достаточны для определения ее местоположения
:ЗУ1	обозначение земельного участка образуемого путем перераспределения, или в случае образования земельного участка из земель, находящихся в государственной или муниципальной собственности
16:28:180180	обозначение кадастрового квартала