


Приложение 1 к постановлению
 Исполнительного комитета
 Наратлы-Кичуского сельского поселения
 Мензелинского муниципального
 района РТ от _____ № ____

**СХЕМА РАСПОЛОЖЕНИЯ ЗЕМЕЛЬНОГО УЧАСТКА
 НА КАДАСТРОВОМ ПЛАНЕ ТЕРРИТОРИИ**

Условный номер земельного участка		
Площадь земельного участка 598 кв.м.		
Обозначение характерных точек границ	Координаты МСК-16	
	X	Y
1	2	3
1	448631	2349974
2	448650	2349949
3	448666	2349962
4	448642	2349986
1	448631	2349974

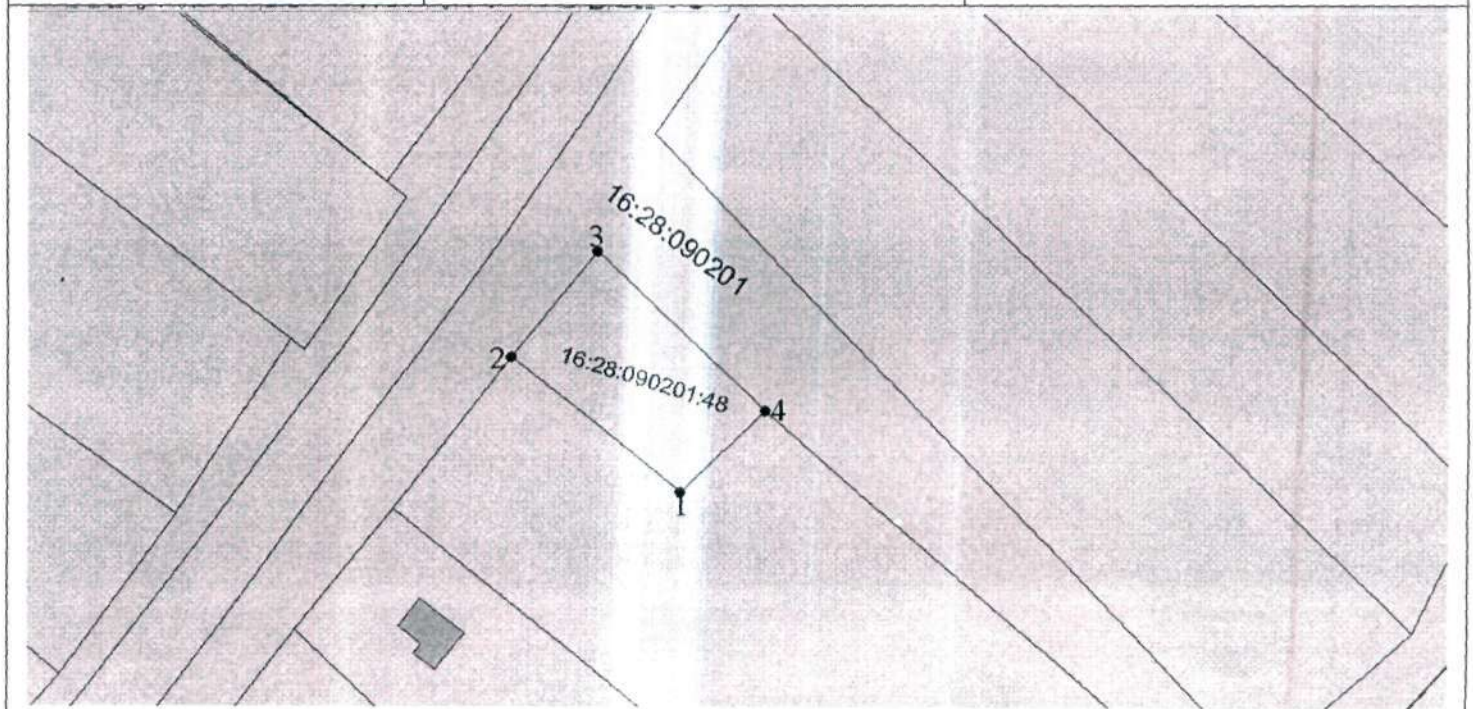

Масштаб 1:2000

Система координат: МСК-16

Условные обозначения:

_____ границы земельных участков

_____ вновь образованная часть границы земельного участка

16:28:090201 – номер кадастрового квартала

16:28:090201:48 - кадастровый номер исходного земельного участка

● характерная точка границы, сведения о которой позволяют однозначно определить ее положение на местности