


Схема расположения земельного участка или земельных участков
на кадастровом плане территории

Условный номер земельного участка: -		
Площадь земельного участка: 908 кв.м		
Обозначение характерных точек границ	Координаты, м (Система координат:)	
	X	Y
1	2	3
1	471583.85	2366766.15
2	471559.47	2366779.15
3	471575.75	2366808.21
4	471599.49	2366795.55
1	471583.85	2366766.15

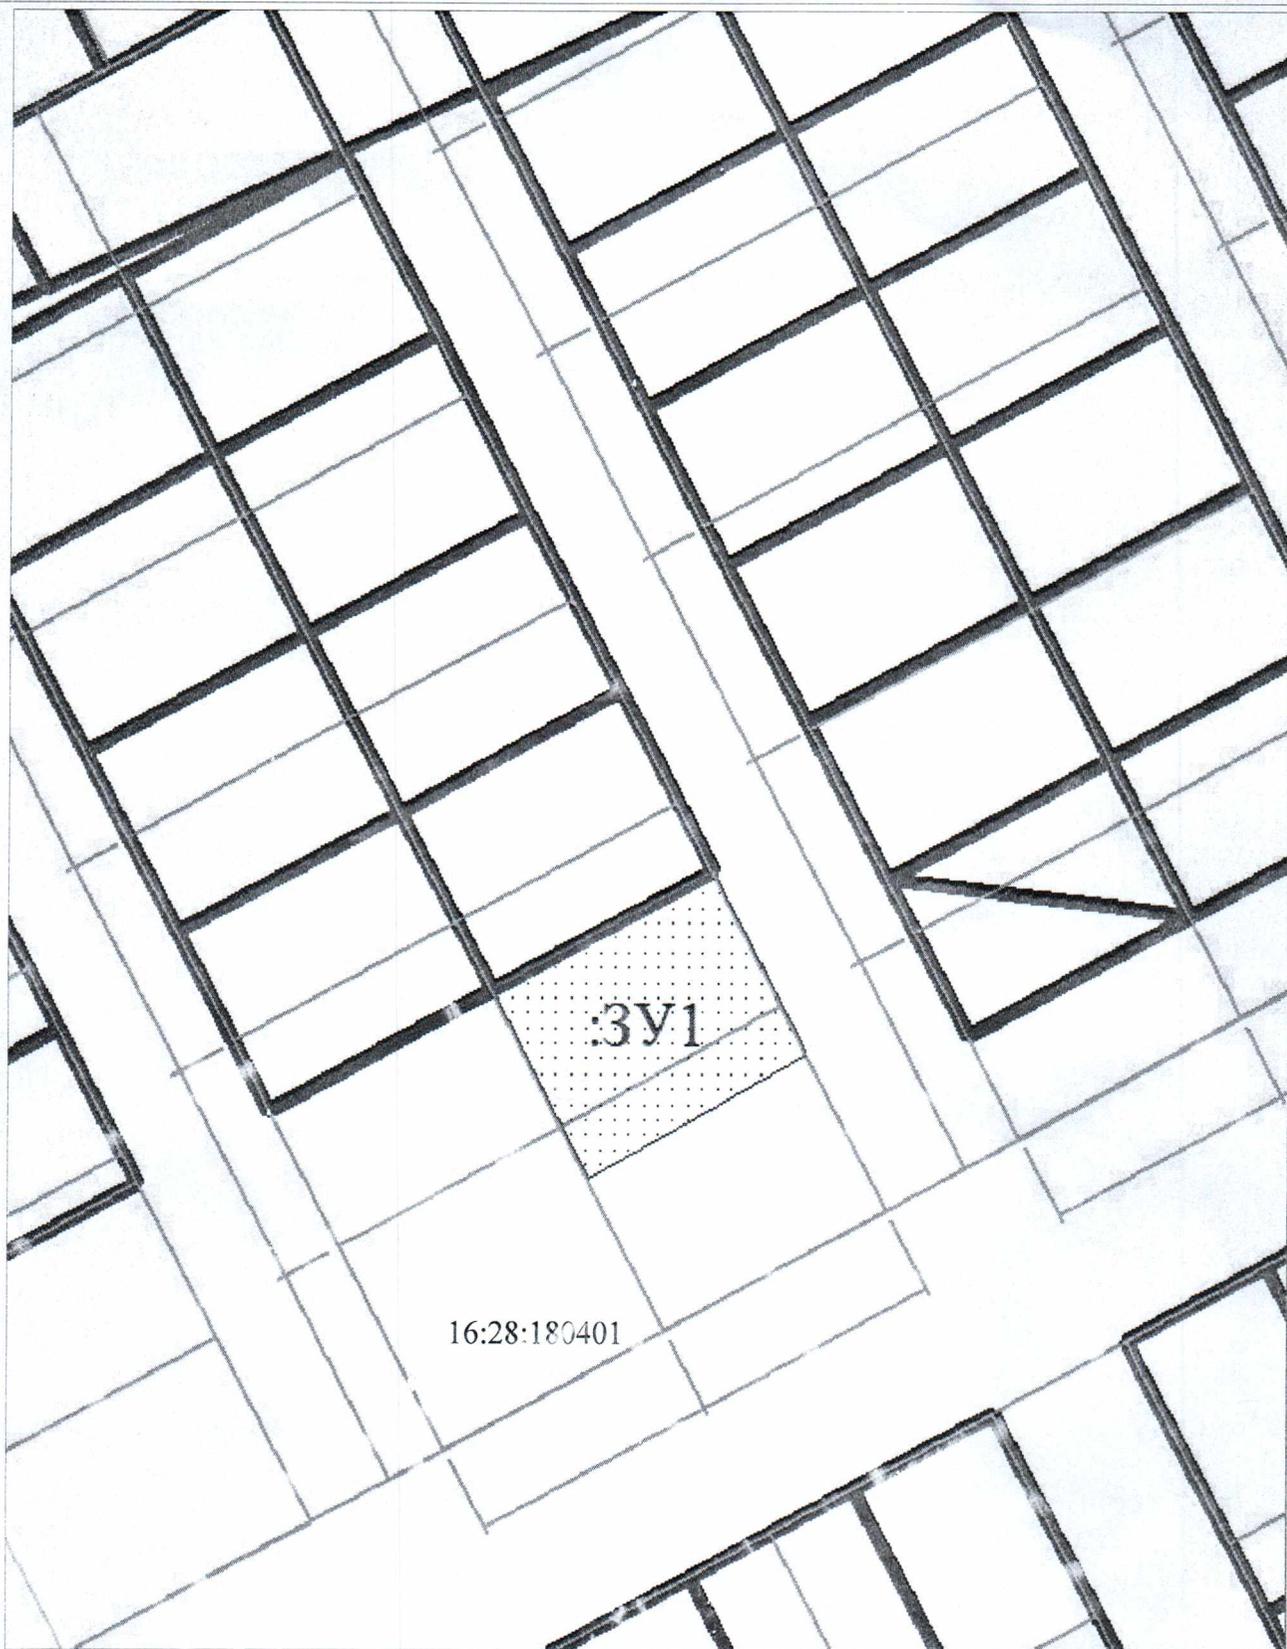

Масштаб 1:1000

Условные обозначения:

:3У1	образуемый земельный участок
	границы учтенных земельных участков
16:28:180401	номер кадастрового квартала