


Приложение №1
 Утверждена постановлением
 руководителя Исполнительного
 комитета г.Мензелинск Мензелинского
 муниципального района РТ
 от « » 20 г. №

**СХЕМА
 РАСПОЛОЖЕНИЯ ЗЕМЕЛЬНОГО УЧАСТКА НА КАДАСТРОВOM ПЛАНЕ
 ТЕРРИТОРИИ**

Условный номер земельного участка		
Площадь земельного участка	66 кв.м.	
Обозначение характерных точек границ	Координаты МСК-16	
	X	Y
1	2	3
н1	469130	2367533
н2	469133	2367542
н3	469127	2367544
н4	469124	2367535

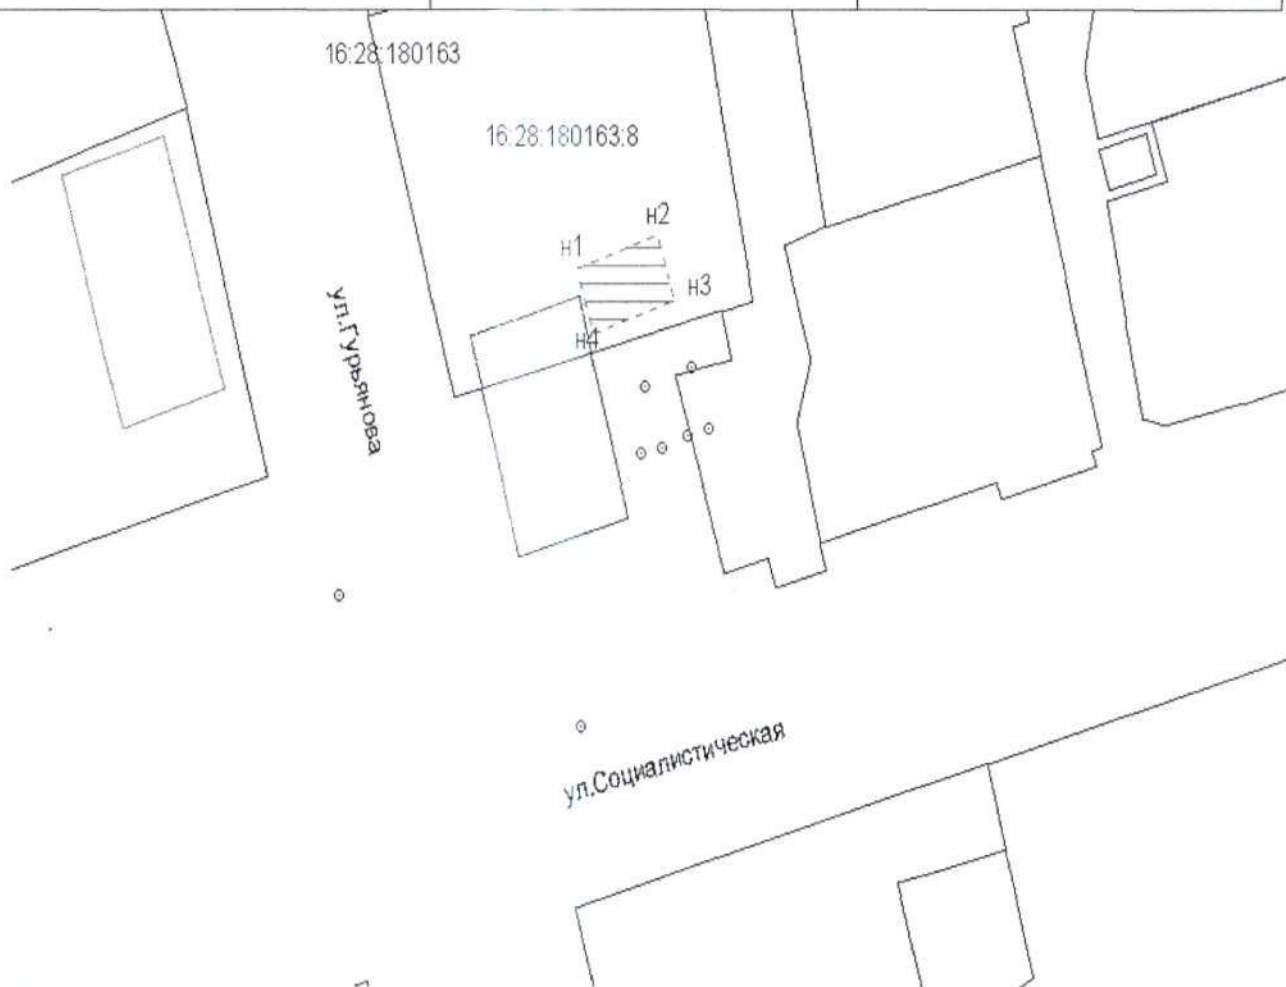

Масштаб 1:500

Условные обозначения:

н1-обозначение характерной новой точки вновь образованной части границы, сведения о которой достаточны для определения ее местоположения

16:28:180163- кадастровый номер кадастрового квартала

16:28:180163:8- кадастровый номер земельного участка