


**СХИМА РАСПОЛОЖЕНИЯ ЗЕМЕЛЬНОГО УЧАСТКА
НА КАДАСТРОВОМ ПЛАНЕ ТЕРРИТОРИИ**

Условный номер земельного участка

Площадь земельного участка 994 кв.м.

Обозначение характерных точек границы	Координаты МСК-16	
	X	Y
1	2	3
n1	470183	2369018
n2	470163	2369033
n3	470139	2369001
n4	470159	2368986
n1	470183	2369018

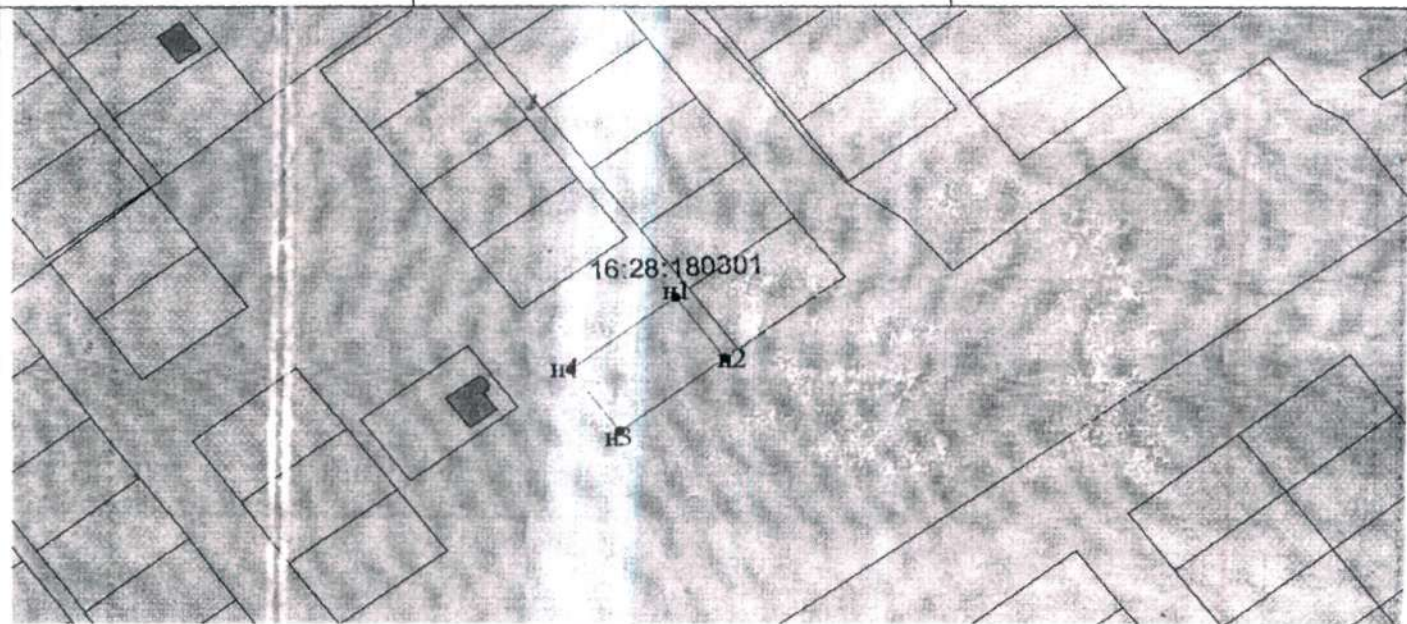

Масштаб 1:2000

Система координат: МСК-16

Условные обозначения:

_____ границы земельных участков

_____ вновь образованная часть границы земельного участка

16:28:180301 – номер кадастрового квартала

● характерная точка границы, сведения о которой позволяют однозначно определить ее положение на местности