


Схема расположения земельного участка или земельных участков
на кадастровом плане территории

Условный номер земельного участка: -

Площадь земельного участка: 328 кв.м

Обозначение характерных точек границ	Координаты, м (Система координат:)	
	X	Y
1	2	3
1	458846.29	2345077.31
2	458836.18	2345075.22
3	458829.92	2345097.31
4	458830.39	2345097.61
5	458829.51	2345101.03
6	458829.76	2345101.10
7	458829.43	2345102.91
8	458829.09	2345102.84
9	458828.46	2345105.37
10	458839.15	2345108.20
11	458841.46	2345094.20
1	458846.29	2345077.31

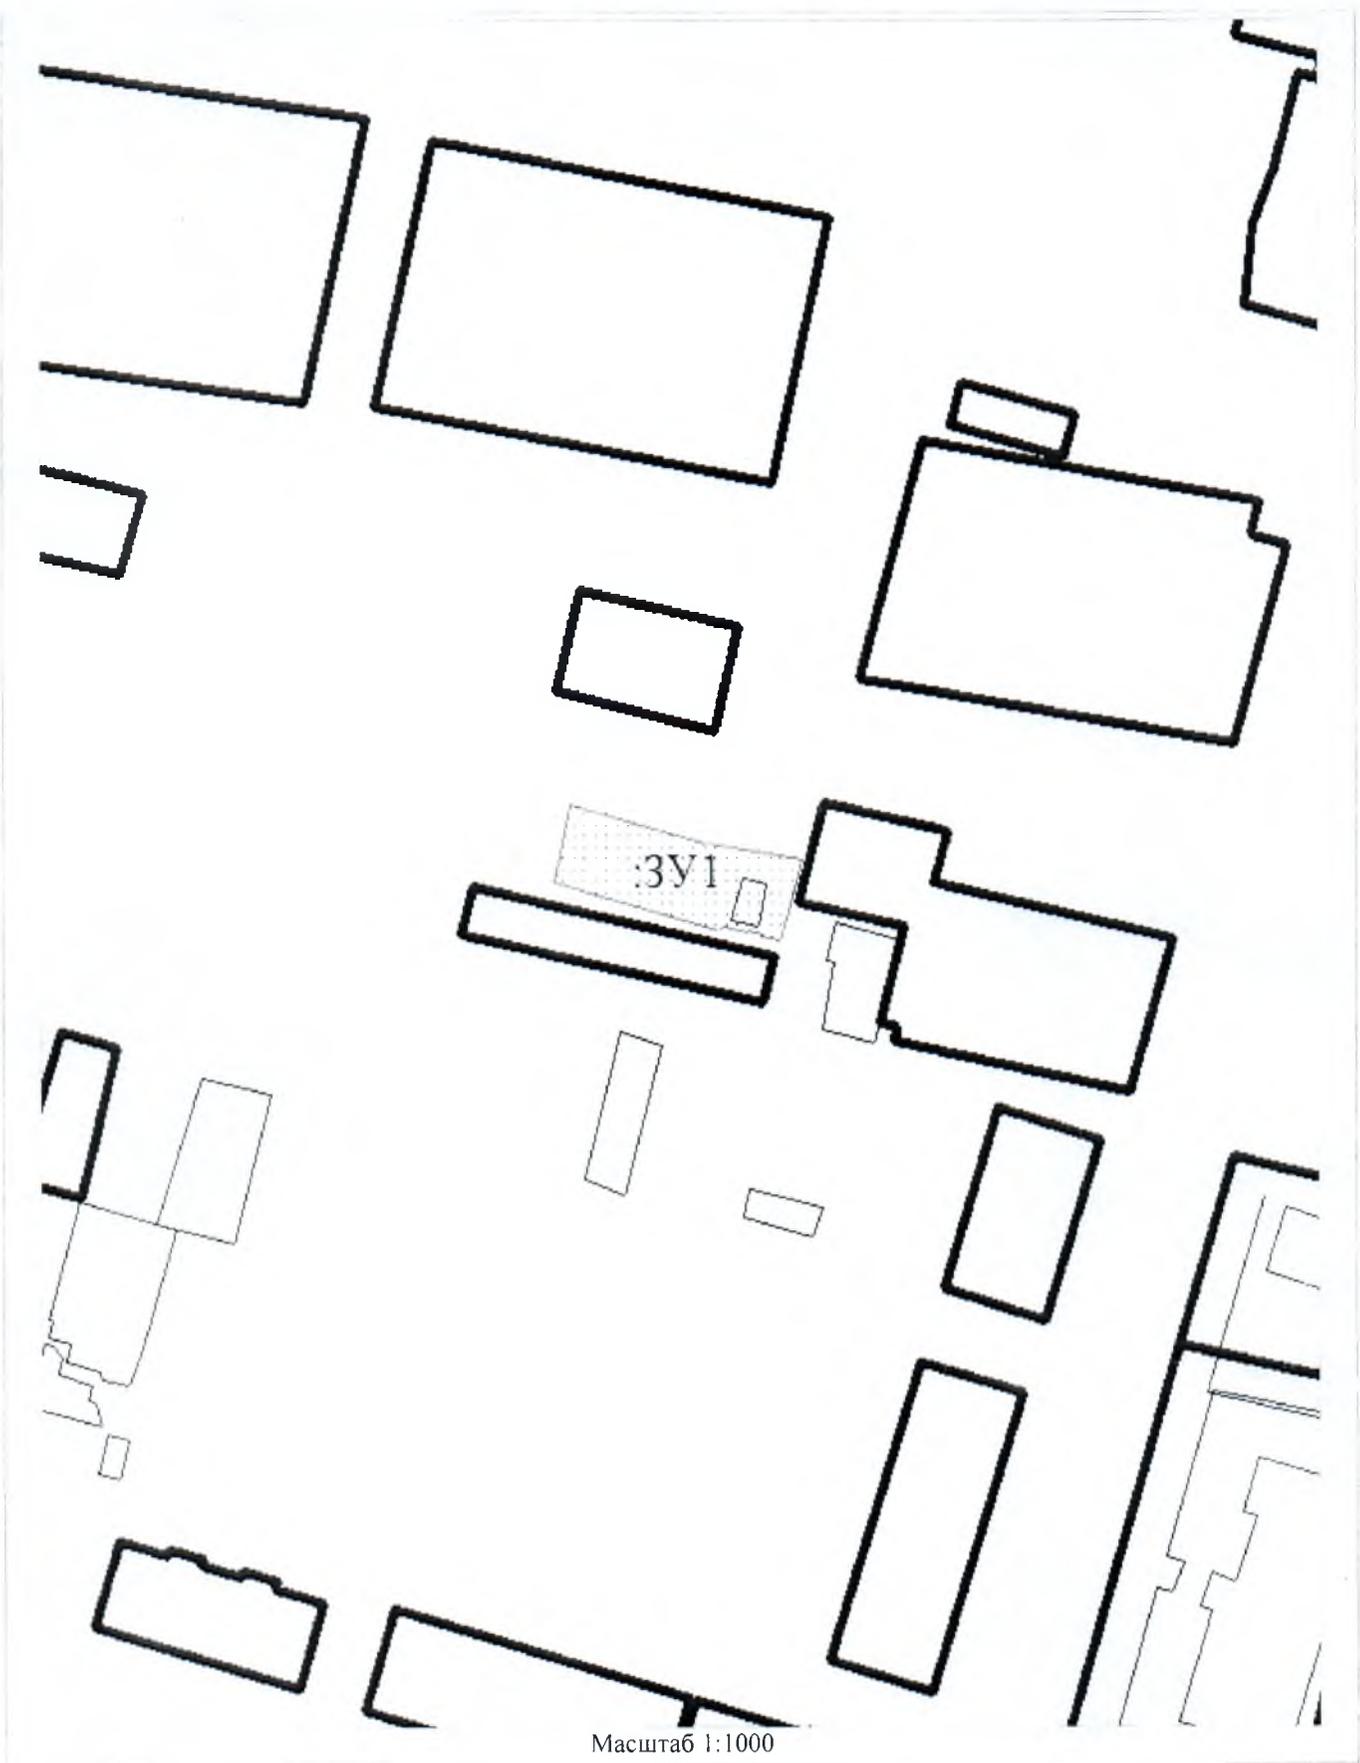

Условные обозначения:

ЗУ1	образуемый земельный участок
16:28:080103	границы учтенных земельных участков
—	границы кадастров кварталов