


**СХЕМА
РАСПОЛОЖЕНИЯ ЗЕМЕЛЬНОГО УЧАСТКА НА КАДАСТРОВОМ ПЛАНЕ
ТЕРРИТОРИИ**

Условный номер земельного участка			
Площадь земельного участка	686 кв.м.		
Обозначение характерных точек границ	Координаты МСК-16		
	X	Y	
1	2	3	
н1	469112	2367929	
н2	469077	2367936	
н3	469083	2367967	
н4	469088	2367960	
н5	469092	2367948	
н6	469095	2367948	
н7	469103	2367947	
н8	469116	2367945	

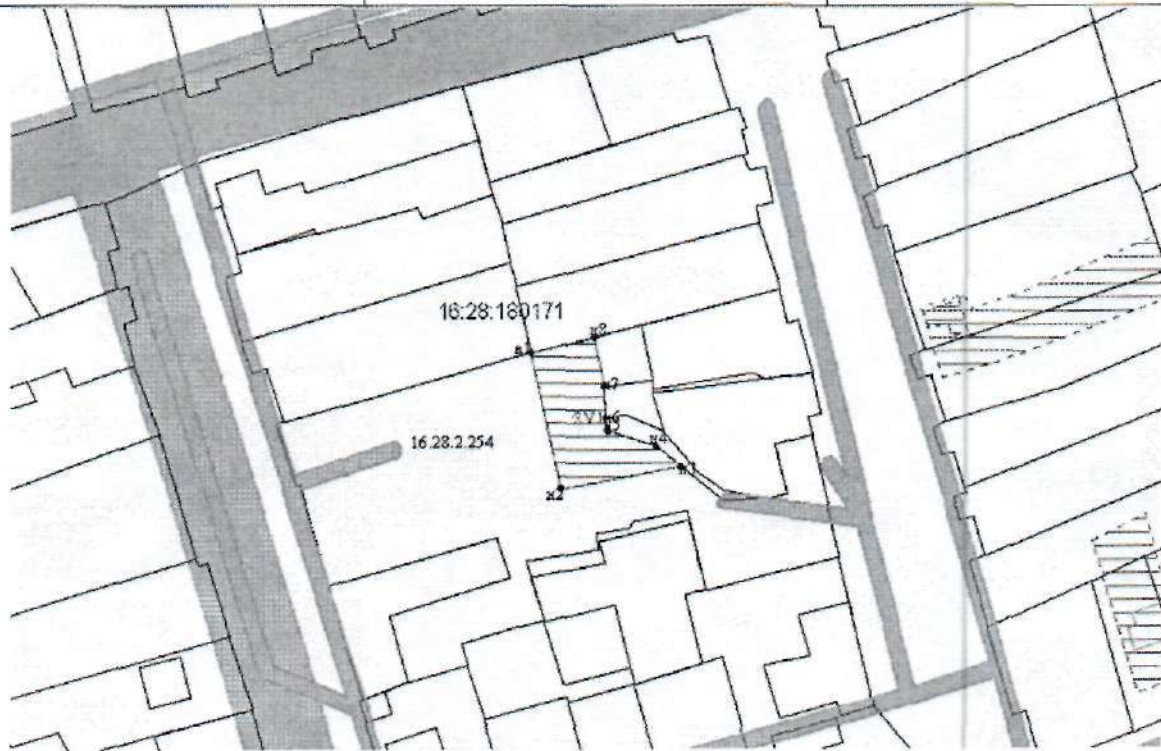

Масштаб 1:2000

Условные обозначения:

н1-обозначение характерной новой точки вновь образованной части границы, сведения о которой достаточны для определения ее местоположения

16:28:180171- кадастровый номер кадастрового квартала