


**СХЕМА
РАСПОЛОЖЕНИЯ ЗЕМЕЛЬНОГО УЧАСТКА НА КАДАСТРОВОМ ПЛАНЕ ТЕРРИТОРИИ**

Кадастровый или условный номер земельного участка			
Площадь земельного участка	1500 кв.м.		
Обозначение характерных точек границ	Координаты МСК-16		
	X	Y	
н1	458565	2346206	
н2	458547	2346160	
н3	458519	2346172	
н4	458537	2346217	
н1	458565	2346206	

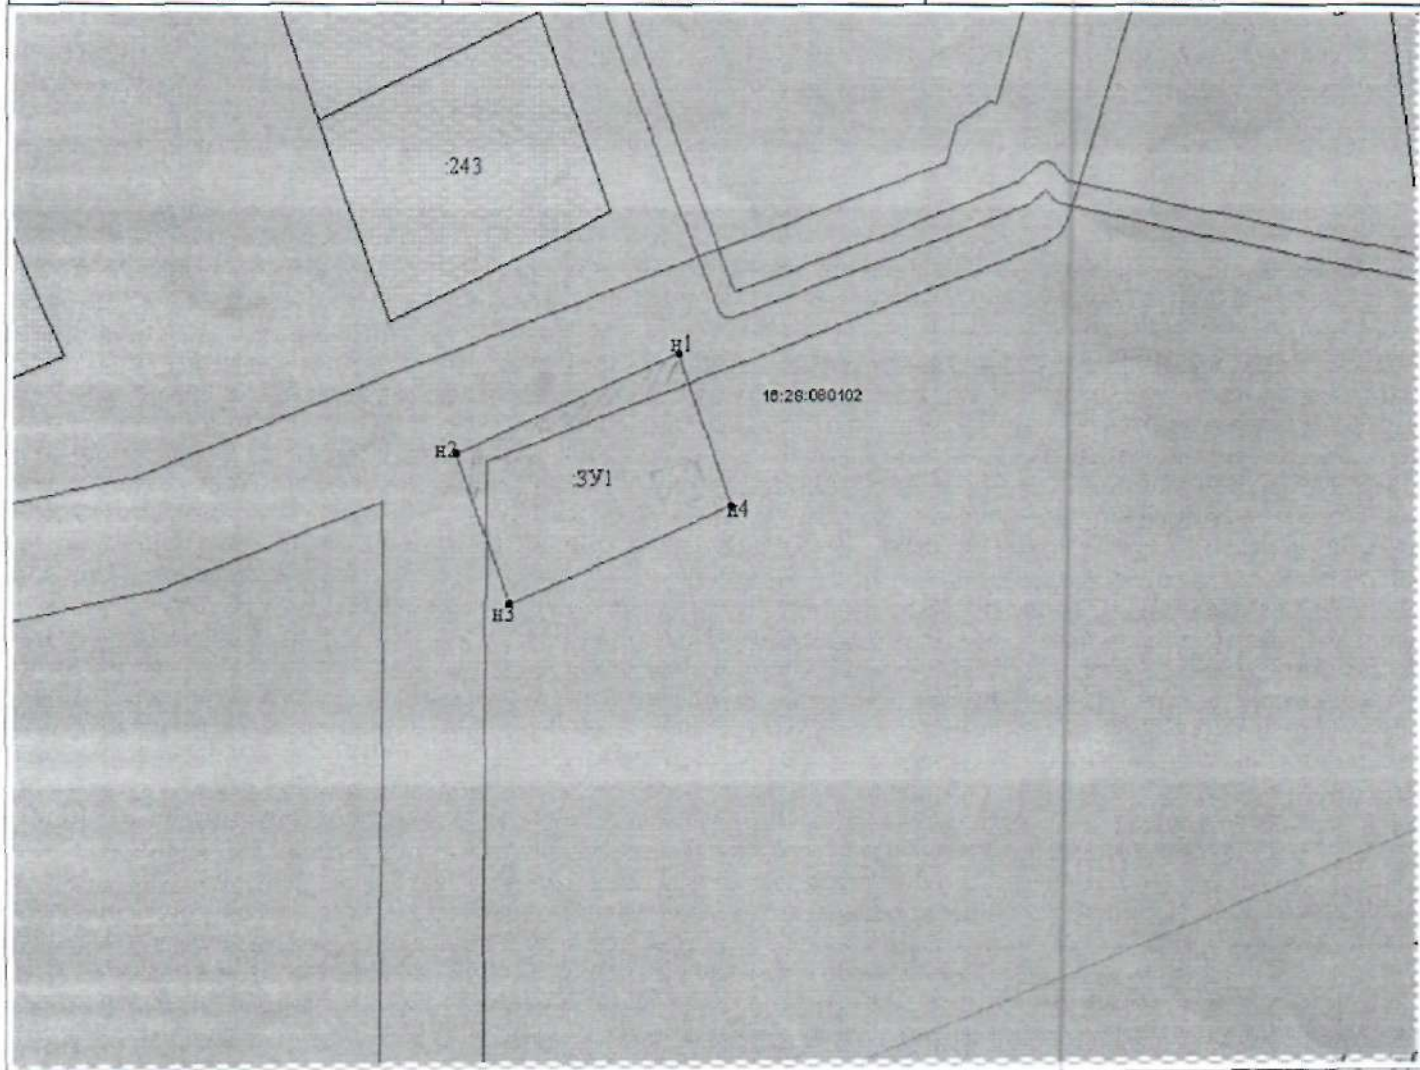

Масштаб 1:1000

Условные обозначения

_____	обозначение вновь образованной части границы, сведения о которой достаточны для определения ее местоположения
●н1	обозначение характерной новой точки вновь образованной части границы, сведения о которой достаточны для определения ее местоположения
:ЗУ1	обозначение земельного участка образуемого путем перераспределения, или в случае образования земельного участка из земель, находящихся в государственной или муниципальной собственности
16:28:080102	обозначение кадастрового квартала