


**СХЕМА  
РАСПОЛОЖЕНИЯ ЗЕМЕЛЬНОГО УЧАСТКА НА КАДАСТРОВОМ ПЛАНЕ ТЕРРИТОРИИ**

Кадастровый или условный номер земельного участка		
Площадь земельного участка	472 кв.м.	
Обозначение характерных точек границ	Координаты МСК-16	
	X	Y
	:ЗУ1(1)	
н1	458865.78	2344967.69
н2	458863.69	2344967.10
н3	458855.54	2344964.04
н4	458853.96	2344969.54
н5	458854.57	2344969.75
н6	458848.64	2344990.38
н7	458859.19	2344992.43
н8	458864.20	2344975.81
н9	458864.50	2344972.92
н10	458864.75	2344972.39
н1	458865.78	2344967.69
	:ЗУ1(2)	
н11	458849.82	2345024.74
н12	458839.38	2345022.17
н13	458835.50	2345037.79
н14	458841.61	2345039.38
н15	458845.97	2345040.09
н16	458846.67	2345037.73
н17	458846.30	2345037.67
н11	458849.82	2345024.74
	:ЗУ1(3)	
н18	458778.58	2345100.41
н19	458775.61	2345099.74
н20	458774.47	2345104.78
н21	458777.47	2345105.34
н18	458778.58	2345100.41

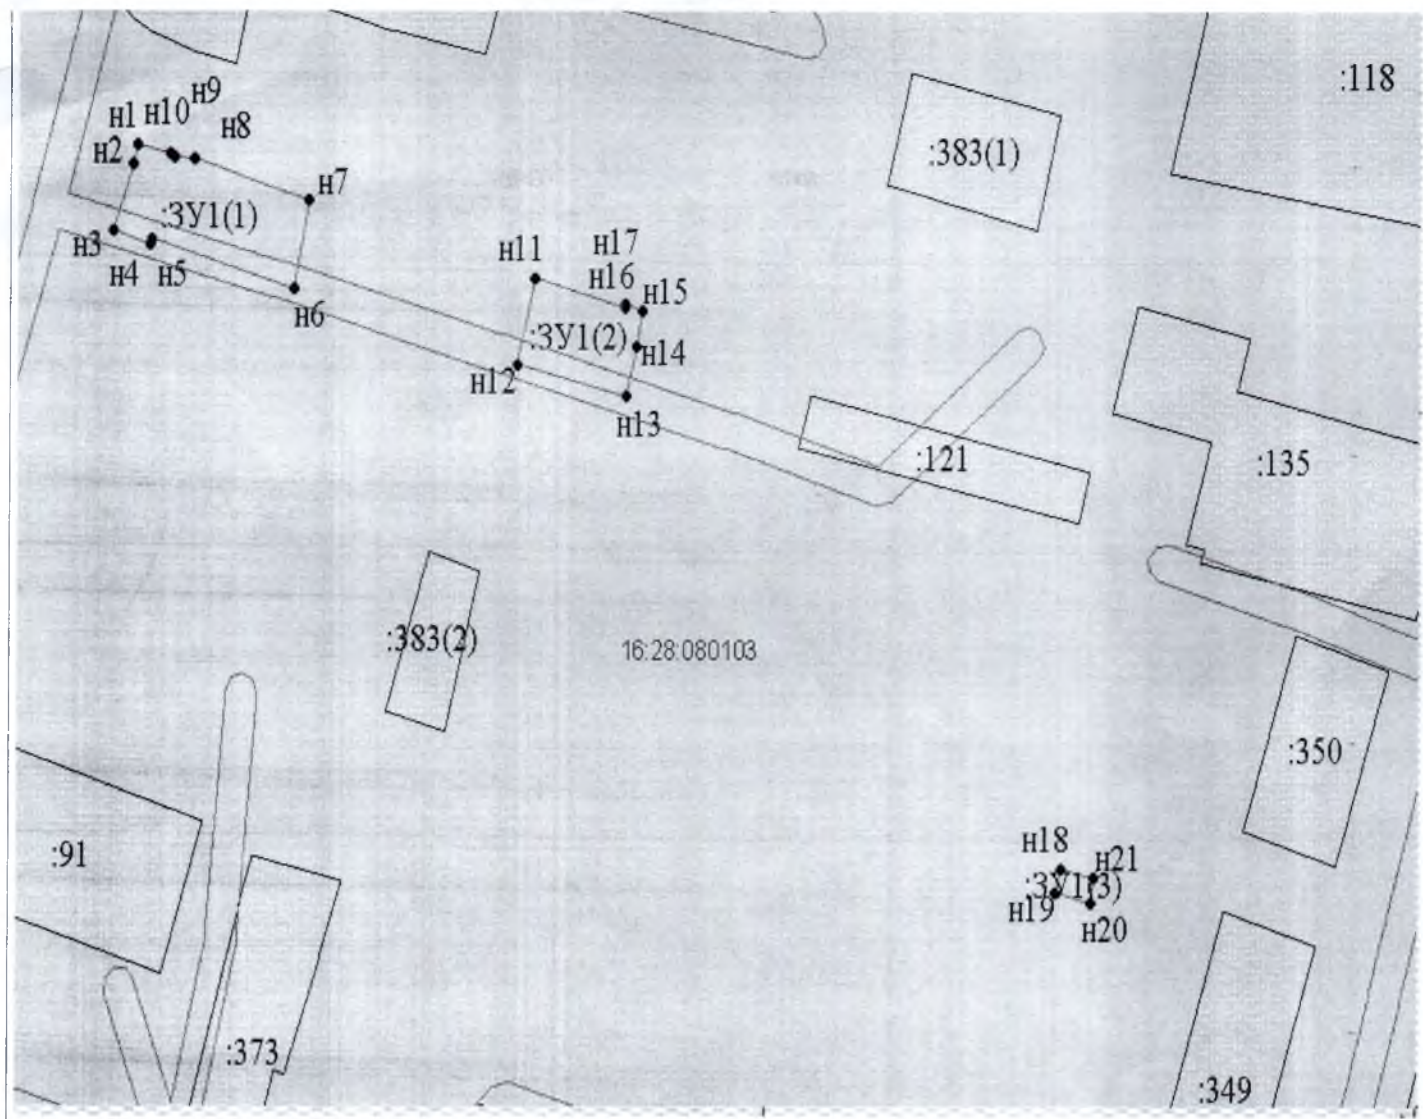

Масштаб 1:1000

### Условные обозначения

—	обозначение вновь образованной части границы, сведения о которой достаточны для определения ее местоположения
● н1	обозначение характерной новой точки вновь образованной части границы, сведения о которой достаточны для определения ее местоположения
:ЗУ1	обозначение земельного участка образуемого путем перераспределения, или в случае образования земельного участка из земель, находящихся в государственной или муниципальной собственности
16:28:080103	обозначение кадастрового квартала