



**СХЕМА
РАСПОЛОЖЕНИЯ ЗЕМЕЛЬНОГО УЧАСТКА НА КАДАСТРОВОМ ПЛАНЕ ТЕРРИТОРИИ**

Кадастровый или условный номер земельного участка		
Площадь земельного участка	300 кв.м.	
Обозначение характерных точек границ	Координаты МСК-16	
	X	Y
н1	470004.78	2368696.58
н2	469982.39	2368683.14
н3	469976.48	2368692.99
н4	469998.87	2368706.43
н1	470004.78	2368696.58

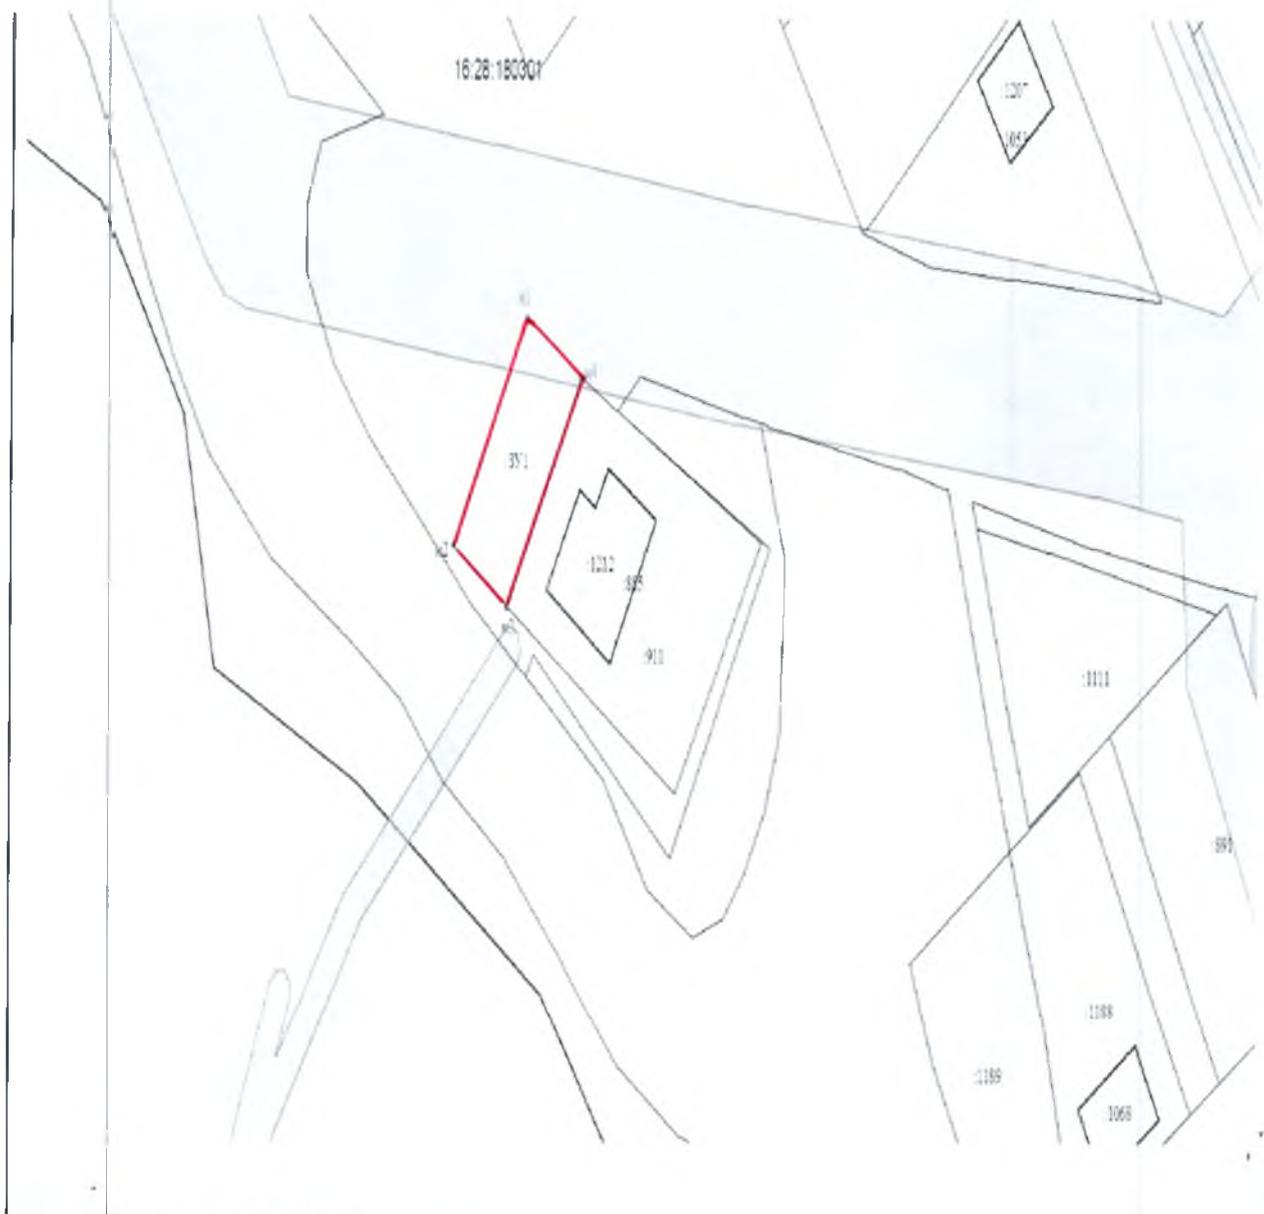

Масштаб 1:2000

Условные обозначения

 	обозначение существующей части границы, имеющиеся в ГКН сведения о которой достаточны для определения ее местоположения
	обозначение вновь образованной части границы, сведения о которой достаточны для определения ее местоположения
	обозначение характерной новой точки вновь образованной части границы, сведения о которой достаточны для определения ее местоположения
	обозначение образуемого земельного участка
	обозначение кадастрового квартала