


**СХЕМА  
РАСПОЛОЖЕНИЯ ЗЕМЕЛЬНОГО УЧАСТКА НА КАДАСТРОВOM ПЛАНЕ ТЕРРИТОРИИ**

Кадастровый или условный номер земельного участка		
Площадь земельного участка	1411 кв.м.	
Обозначение характерных точек границ	Координаты МСК-16	
	X	Y
н1	459585	2350229
н2	459563	2350235
н3	459580	2350297
н4	459600	2350292
н1	459585	2350229

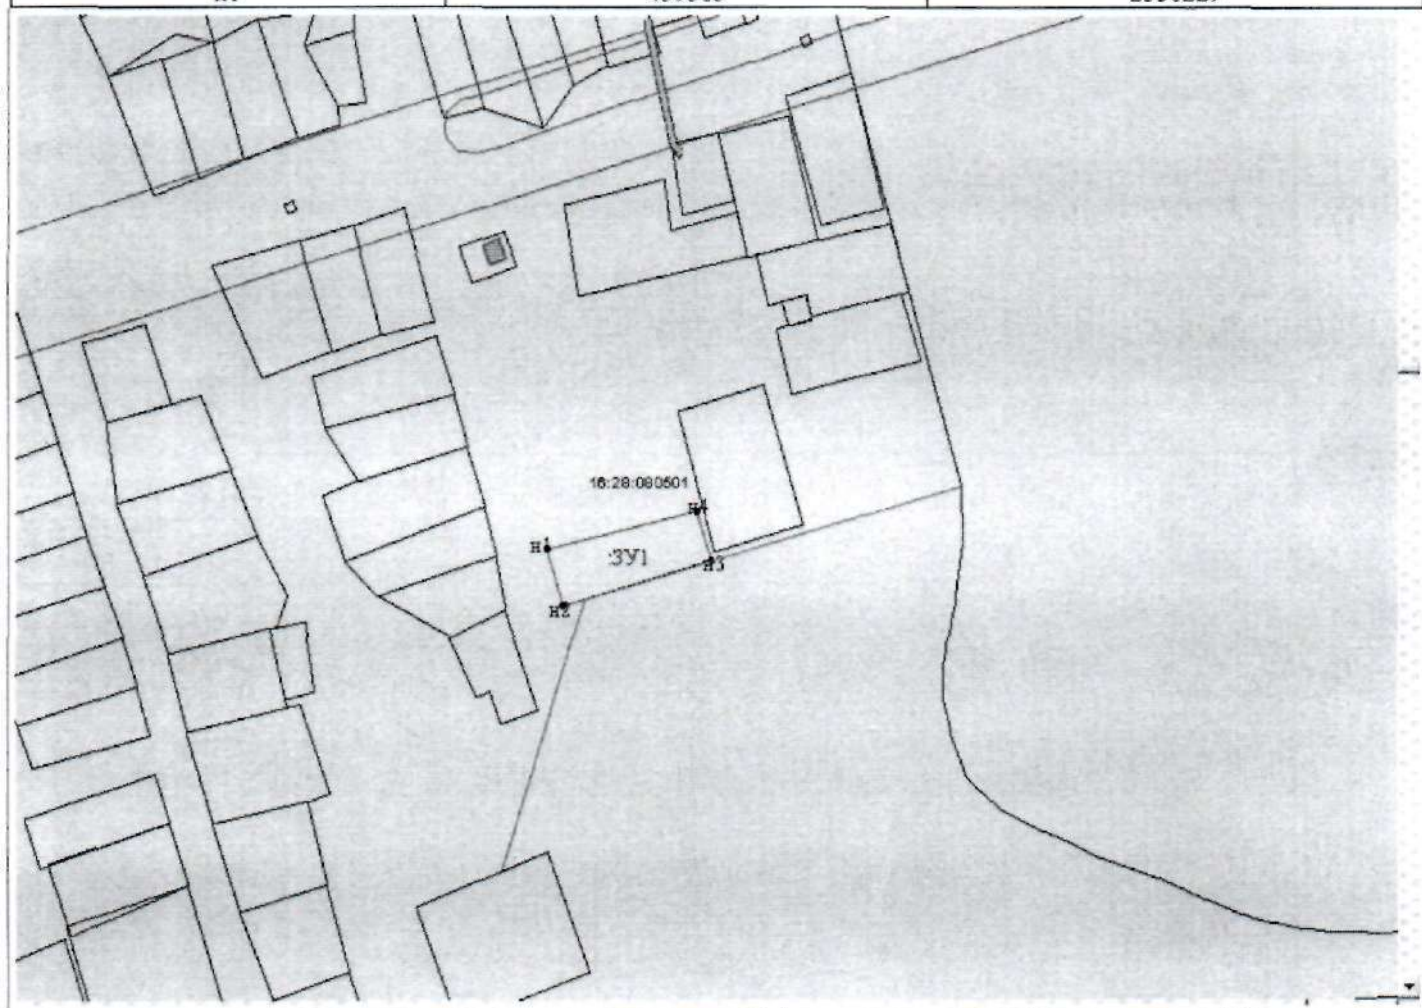

Масштаб 1:1000

Условные обозначения

—	обозначение вновь образованной части границы, сведения о которой достаточны для определения ее местоположения
●н1	обозначение характерной новой точки вновь образованной части границы, сведения о которой достаточны для определения ее местоположения
:ЗУ1	обозначение земельного участка образуемого путем перераспределения, или в случае образования земельного участка из земель, находящихся в государственной или муниципальной собственности
16:28:080501	обозначение кадастрового квартала