


**СХЕМА  
РАСПОЛОЖЕНИЯ ЗЕМЕЛЬНОГО УЧАСТКА НА КАДАСТРОВОМ ПЛАНЕ  
ТЕРРИТОРИИ**

Условный номер земельного участка			
Площадь земельного участка	300 кв.м.		
Обозначение характерных точек границ	Координаты МСК-16		
	X	Y	
	2	3	
1			
н1	458884	2344939	
н2	458882	2344948	
н3	458881	2344955	
н4	458881	2344956	
н5	458898	2344960	
н6	458901	2344944	
н7	458900	2344944	

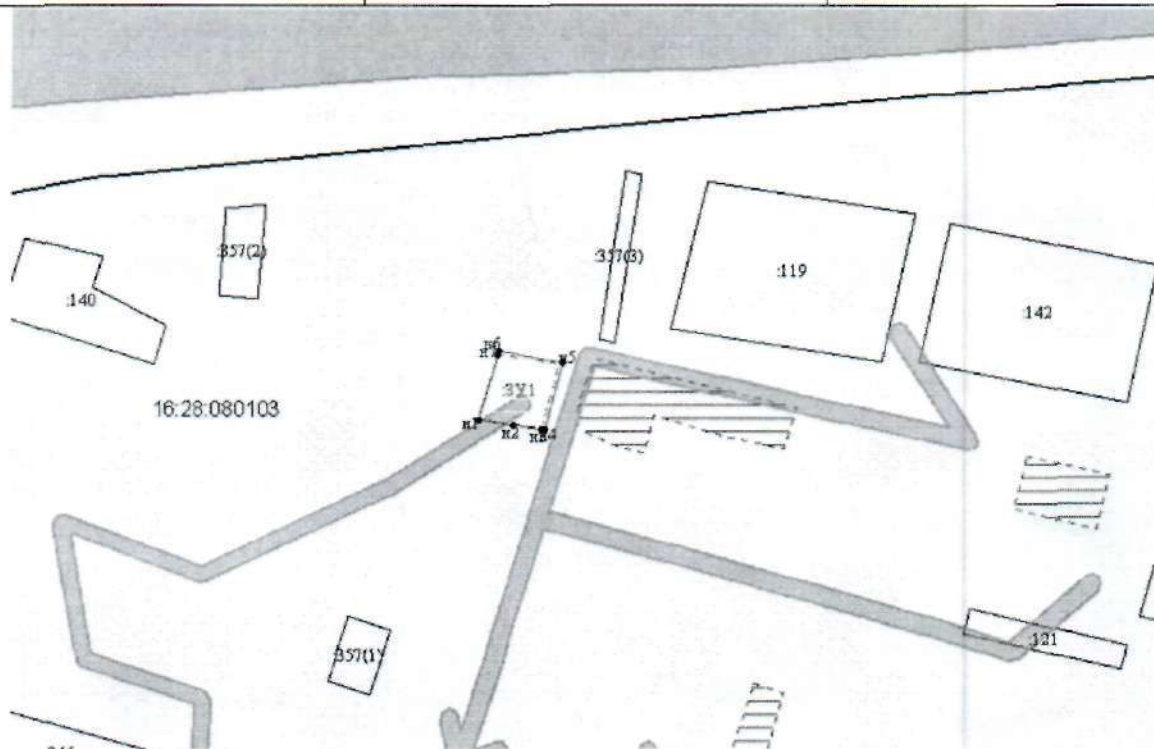

Масштаб 1:2000

Условные обозначения:

н1-обозначение характерной новой точки вновь образованной части границы, сведения о которой достаточны для определения ее местоположения

16:28:080103- кадастровый номер кадастрового квартала