


**СХЕМА
РАСПОЛОЖЕНИЯ ЗЕМЕЛЬНОГО УЧАСТКА НА КАДАСТРОВОМ ПЛАНЕ
ТЕРРИТОРИИ**

Условный номер земельного участка		
Площадь земельного участка	1500 кв.м.	
Обозначение характерных точек границ	Координаты МСК-16	
	X	Y
1	2	3
н1	453327	2350652
н2	453321	2350650
н3	453306	2350643
н4	453296	2350676
н5	453289	2350699
н6	453285	2350712
н7	453294	2350715
н8	453304	2350718
н9	453308	2350706

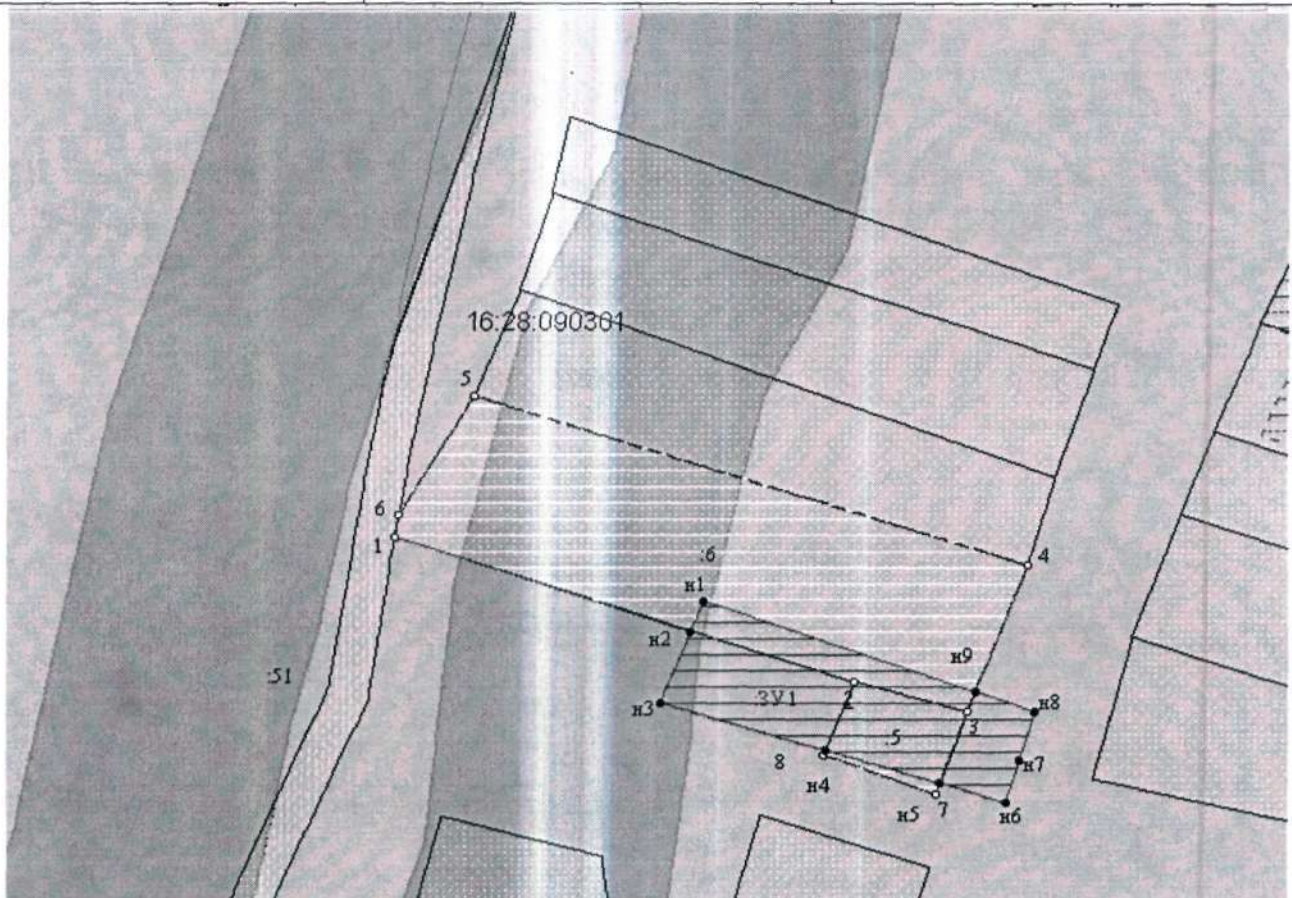

Масштаб 1:2000

Условные обозначения:

н1-обозначение характерной новой точки вновь образованной части границы, сведения о которой достаточны для определения ее местоположения

16:28:090301- кадастровый номер кадастрового квартала