


**СХЕМА
РАСПОЛОЖЕНИЯ ЗЕМЕЛЬНОГО УЧАСТКА НА КАДАСТРОВОМ ПЛАНЕ ТЕРРИТОРИИ**

| | | |
|---|-------------------|------------|
| Кадастровый или условный номер земельного участка | | |
| Площадь земельного участка | 626 кв.м. | |
| Обозначение характерных точек границ | Координаты МСК-16 | |
| | X | Y |
| н1 | 469847.58 | 2367725.44 |
| н2 | 469802.99 | 2367754.09 |
| н3 | 469804.60 | 2367756.69 |
| н4 | 469847.63 | 2367746.13 |
| н5 | 469857.86 | 2367744.98 |
| н6 | 469849.44 | 2367731.34 |
| н7 | 469850.93 | 2367730.18 |
| н1 | 469847.58 | 2367725.44 |
| н1 | 469847.58 | 2367725.44 |

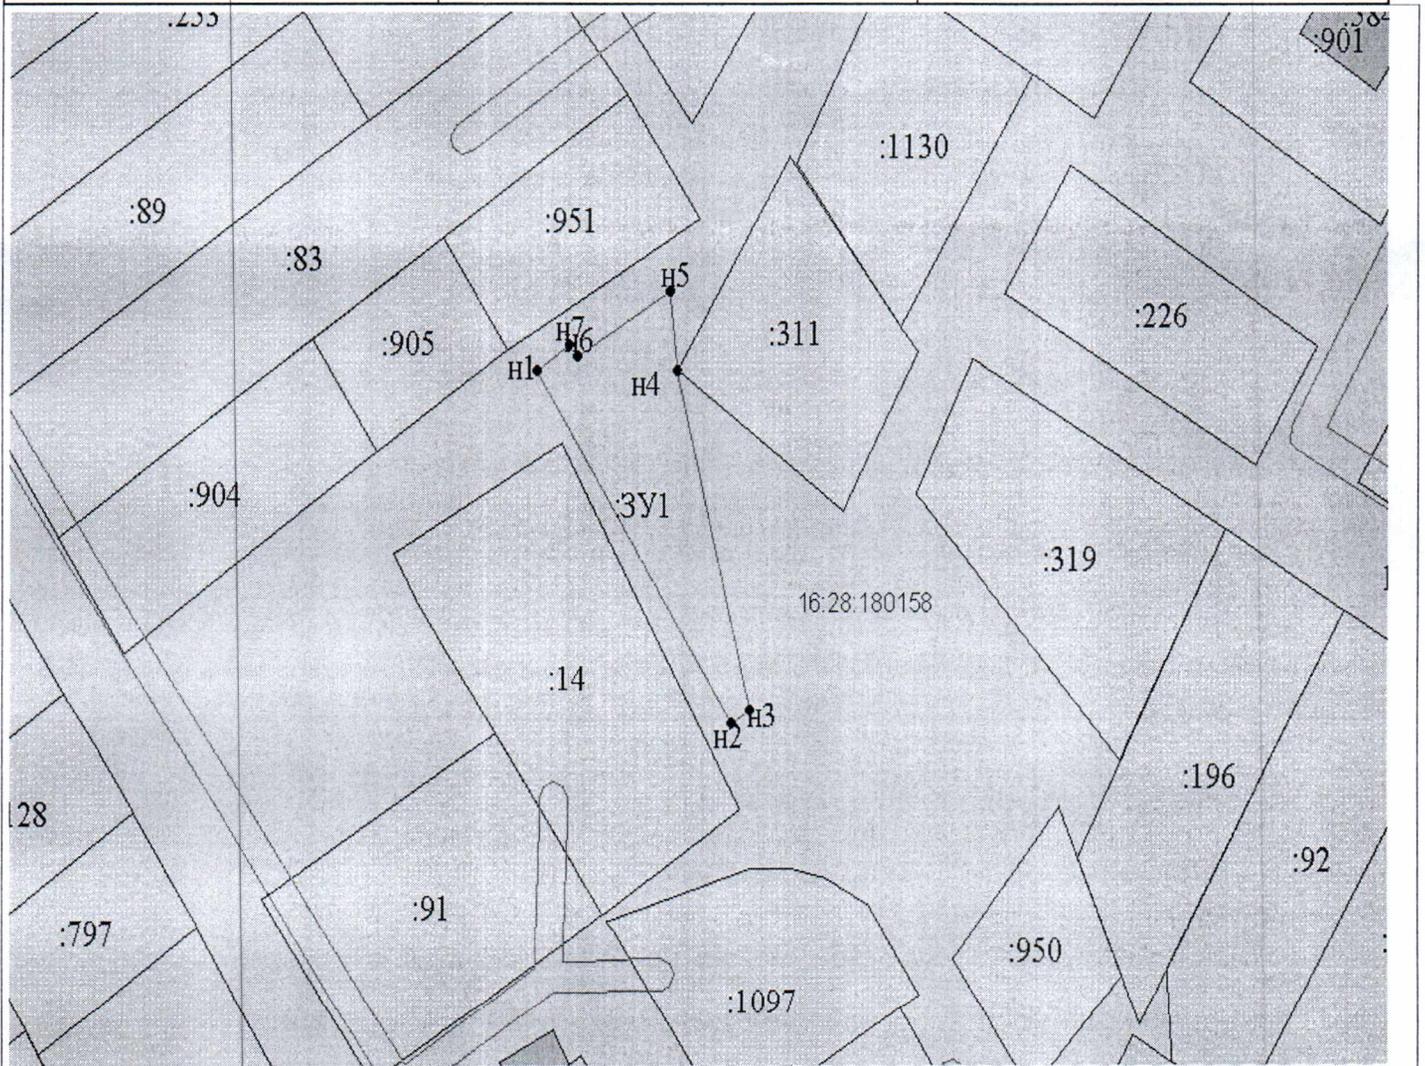

Масштаб 1:1000

Условные обозначения

| | | |
|--|--------------|--|
| | | обозначение вновь образованной части границы, сведения о которой достаточны для определения ее местоположения |
| | ●н1 | обозначение характерной новой точки вновь образованной части границы, сведения о которой достаточны для определения ее местоположения |
| | :ЗУ1 | обозначение земельного участка образуемого путем перераспределения, или в случае образования земельного участка из земель, находящихся в государственной или муниципальной собственности |
| | 16:28:180158 | обозначение кадастрового квартала |