


**СХЕМА
РАСПОЛОЖЕНИЯ ЗЕМЕЛЬНОГО УЧАСТКА НА КАДАСТРОВОМ ПЛАНЕ ТЕРРИТОРИИ**

Кадастровый или условный номер земельного участка		
Площадь земельного участка	837 кв.м.	
Обозначение характерных точек границ	Координаты МСК-16	
	X	Y
н1	471206.15	2366081.33
н2	471185.61	2366092.26
н3	471202.52	2366124.03
н4	471223.06	2366113.11
н1	471206.15	2366081.33

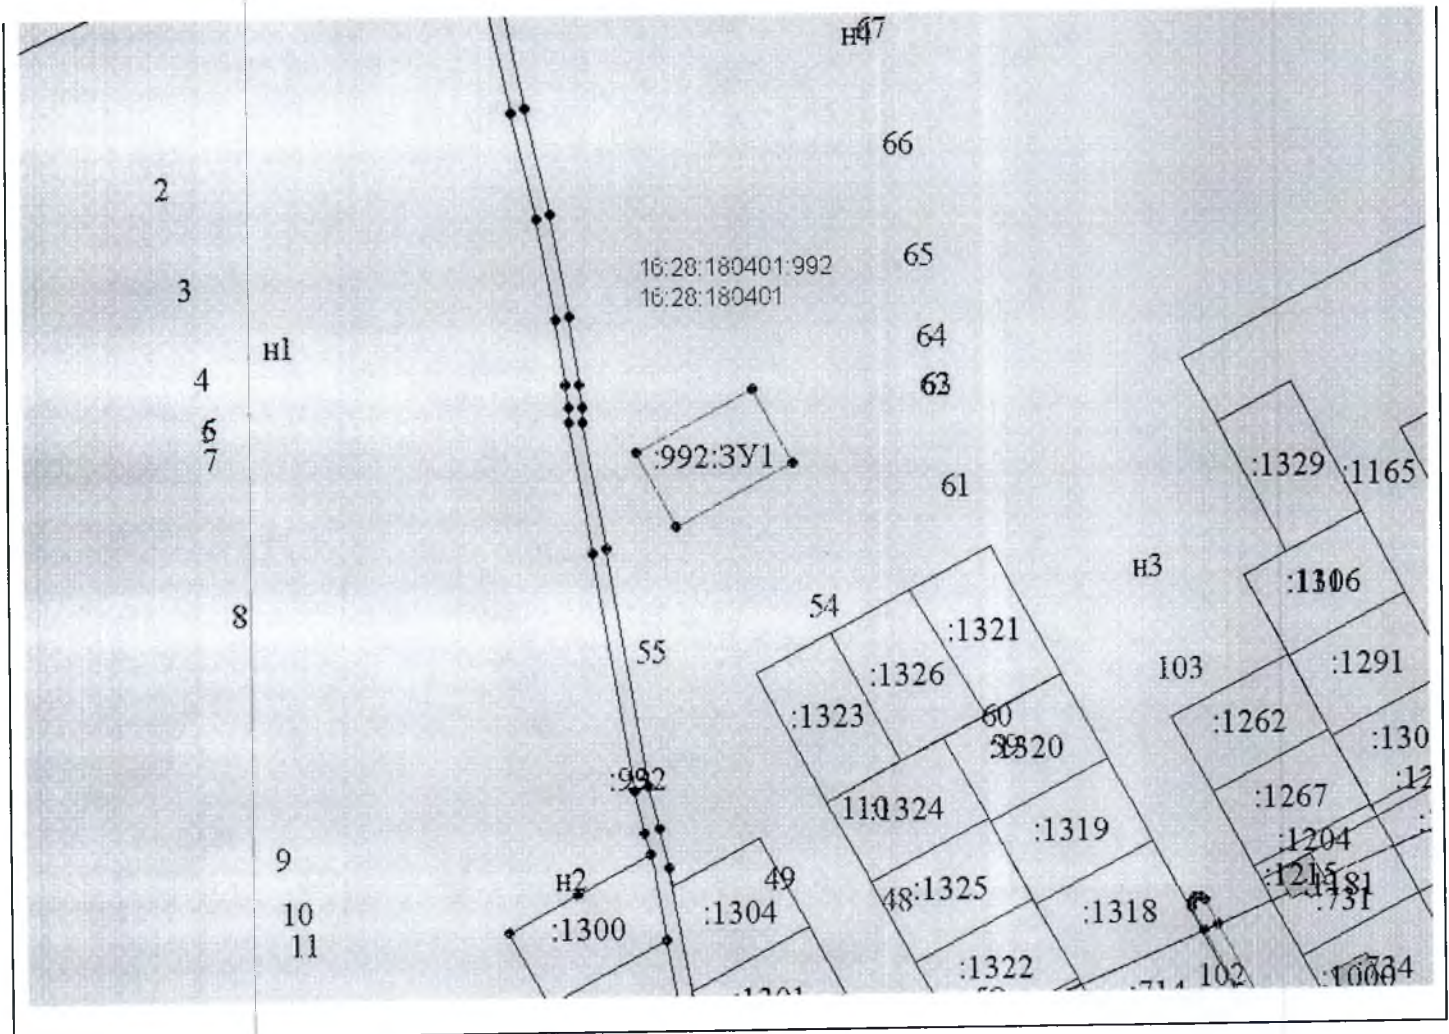

Масштаб 1:2000

Условные обозначения

	_____	обозначение существующей части границы, имеющиеся в ГКН сведения о которой достаточны для определения ее местоположения
	_____	обозначение вновь образованной части границы, сведения о которой достаточны для определения ее местоположения
	● 66	обозначение характерной точки границы, сведения о которой достаточны для определения ее местоположения
	● н1	обозначение характерной новой точки вновь образованной части границы, сведения о которой достаточны для определения ее местоположения
	:992	кадастровый номер исходного, измененного или уточняемого земельного участка
	:992:ЗУ1	обозначение образуемого путем раздела или выдела земельного участка
	16:28:180401	обозначение кадастрового квартала