


**СХЕМА  
РАСПОЛОЖЕНИЯ ЗЕМЕЛЬНОГО УЧАСТКА НА КАДАСТРОВом ПЛАНЕ ТЕРРИТОРИИ**

Кадастровый или условный номер земельного участка		
Площадь земельного участка	792 кв.м.	
Обозначение характерных точек границ	Координаты МСК-16	
	X	Y
н1	470720.89	2365669.53
н2	470694.88	2365644.64
н3	470679.67	2365660.53
н4	470705.68	2365685.42
н1	470720.89	2365669.53

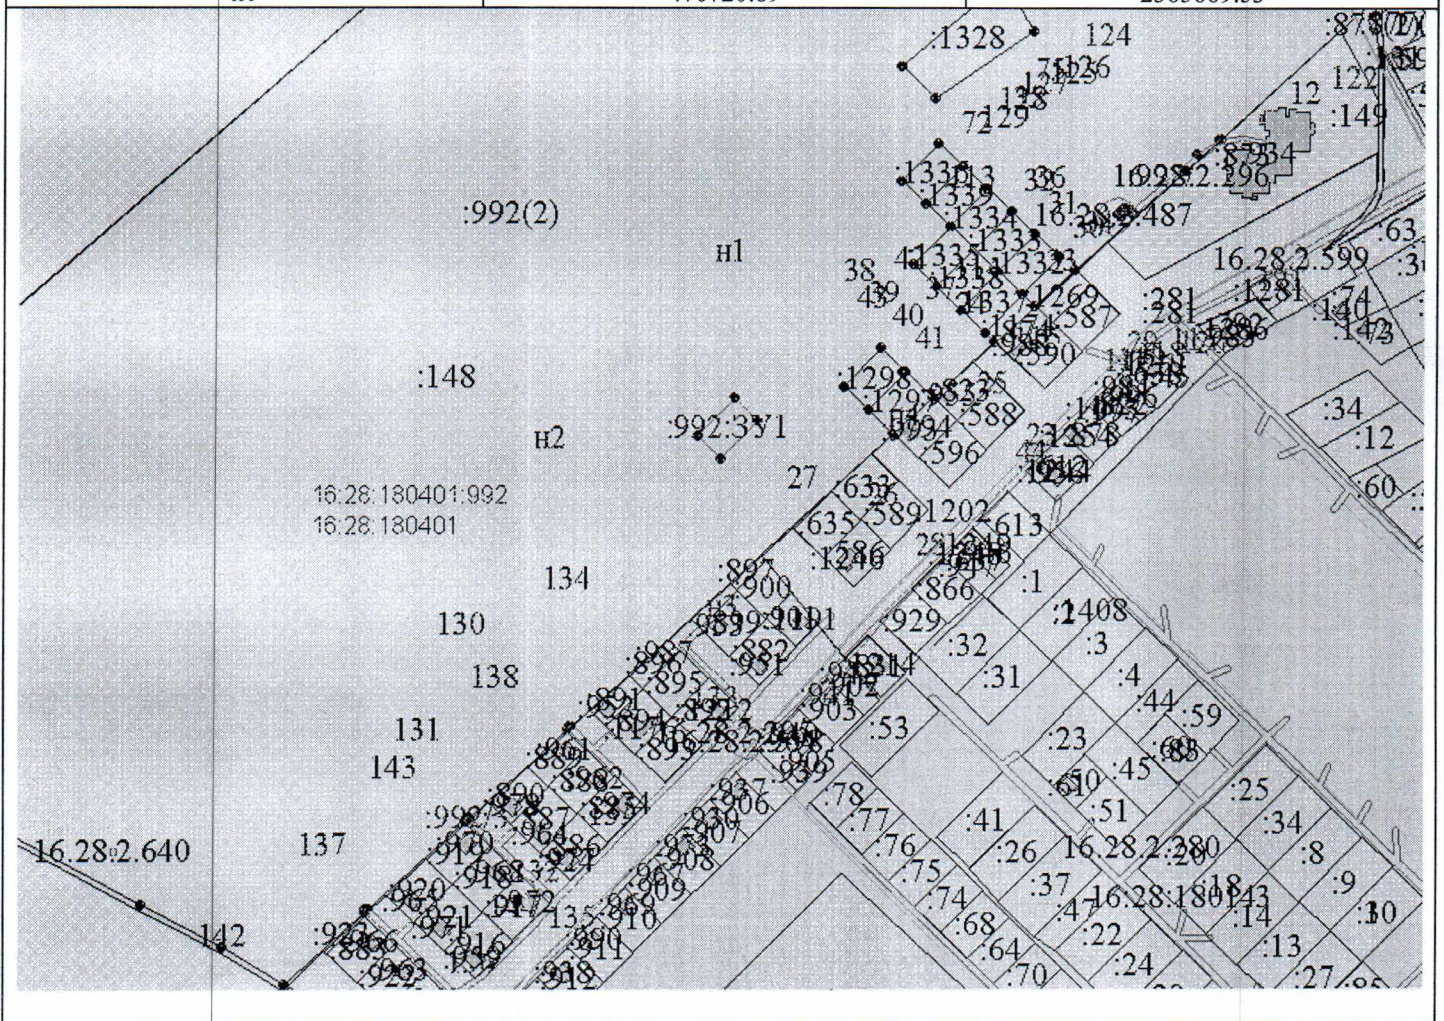

Масштаб 1:2000

## Условные обозначения

_____	_____	обозначение существующей части границы, имеющиеся в ГКН сведения о которой достаточны для определения ее местоположения
_____	_____	обозначение вновь образованной части границы, сведения о которой достаточны для определения ее местоположения
● 27		обозначение характерной точки границы, сведения о которой достаточны для определения ее местоположения
● н1		обозначение характерной новой точки вновь образованной части границы, сведения о которой достаточны для определения ее местоположения
:992		кадастровый номер исходного, измененного или уточняемого земельного участка
:992:3У1		обозначение образуемого путем раздела или выдела земельного участка
16:28:180401		обозначение кадастрового квартала