


**СХЕМА
РАСПОЛОЖЕНИЯ ЗЕМЕЛЬНОГО УЧАСТКА НА КАДАСТРОВОМ ПЛАНЕ ТЕРРИТОРИИ**

Кадастровый или условный номер земельного участка		
Площадь земельного участка	792 кв.м.	
Обозначение характерных точек границ	Координаты МСК-16	
	X	Y
н1	470736.10	2365653.64
н2	470710.09	2365628.74
н3	470694.88	2365644.64
н4	470720.89	2365669.53
н1	470736.10	2365653.64

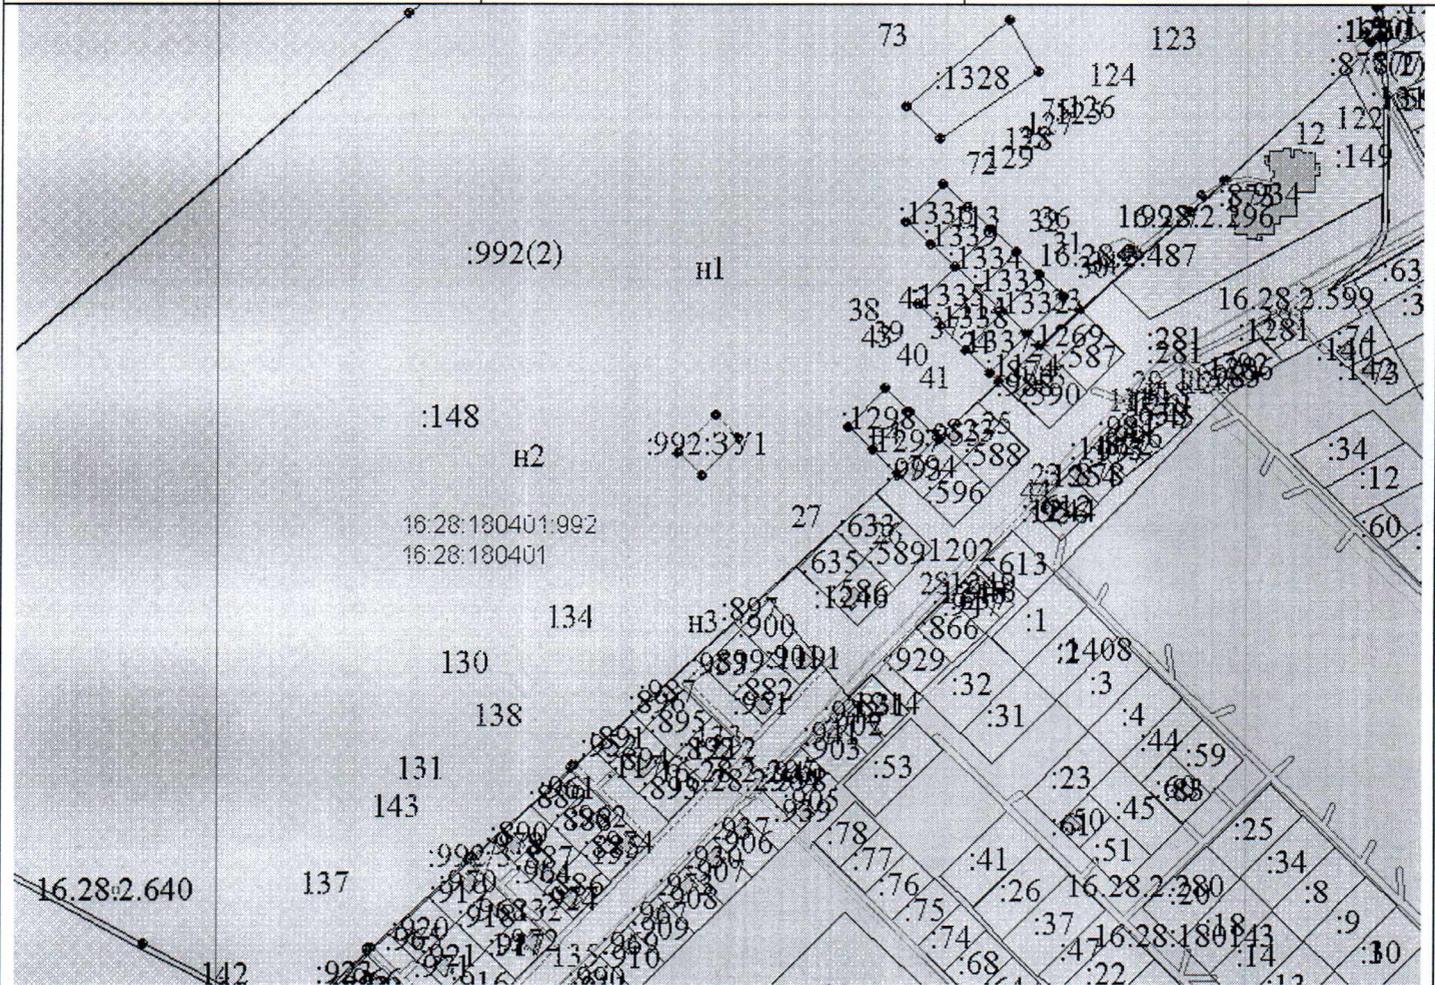

Масштаб 1:2000

Условные обозначения

_____	обозначение существующей части границы, имеющиеся в ГКН сведения о которой достаточны для определения ее местоположения
_____	обозначение вновь образованной части границы, сведения о которой достаточны для определения ее местоположения
● 27	обозначение характерной точки границы, сведения о которой достаточны для определения ее местоположения
● н1	обозначение характерной новой точки вновь образованной части границы, сведения о которой достаточны для определения ее местоположения
:992	кадастровый номер исходного, измененного или уточняемого земельного участка
:992:3У1	обозначение образуемого путем раздела или выдела земельного участка
16:28:180401	обозначение кадастрового квартала