


**СХЕМА  
РАСПОЛОЖЕНИЯ ЗЕМЕЛЬНОГО УЧАСТКА НА КАДАСТРОВОМ ПЛАНЕ ТЕРРИТОРИИ**

Кадастровый или условный номер земельного участка			
Площадь земельного участка	792 кв.м.		
Обозначение характерных точек границ	Координаты МСК-16		
		X	Y
н1	470759.98	2365646.04	
н2	470751.31	2365637.74	
н3	470736.10	2365653.64	
н4	470762.11	2365678.53	
н5	470777.32	2365662.64	
н1	470759.98	2365646.04	

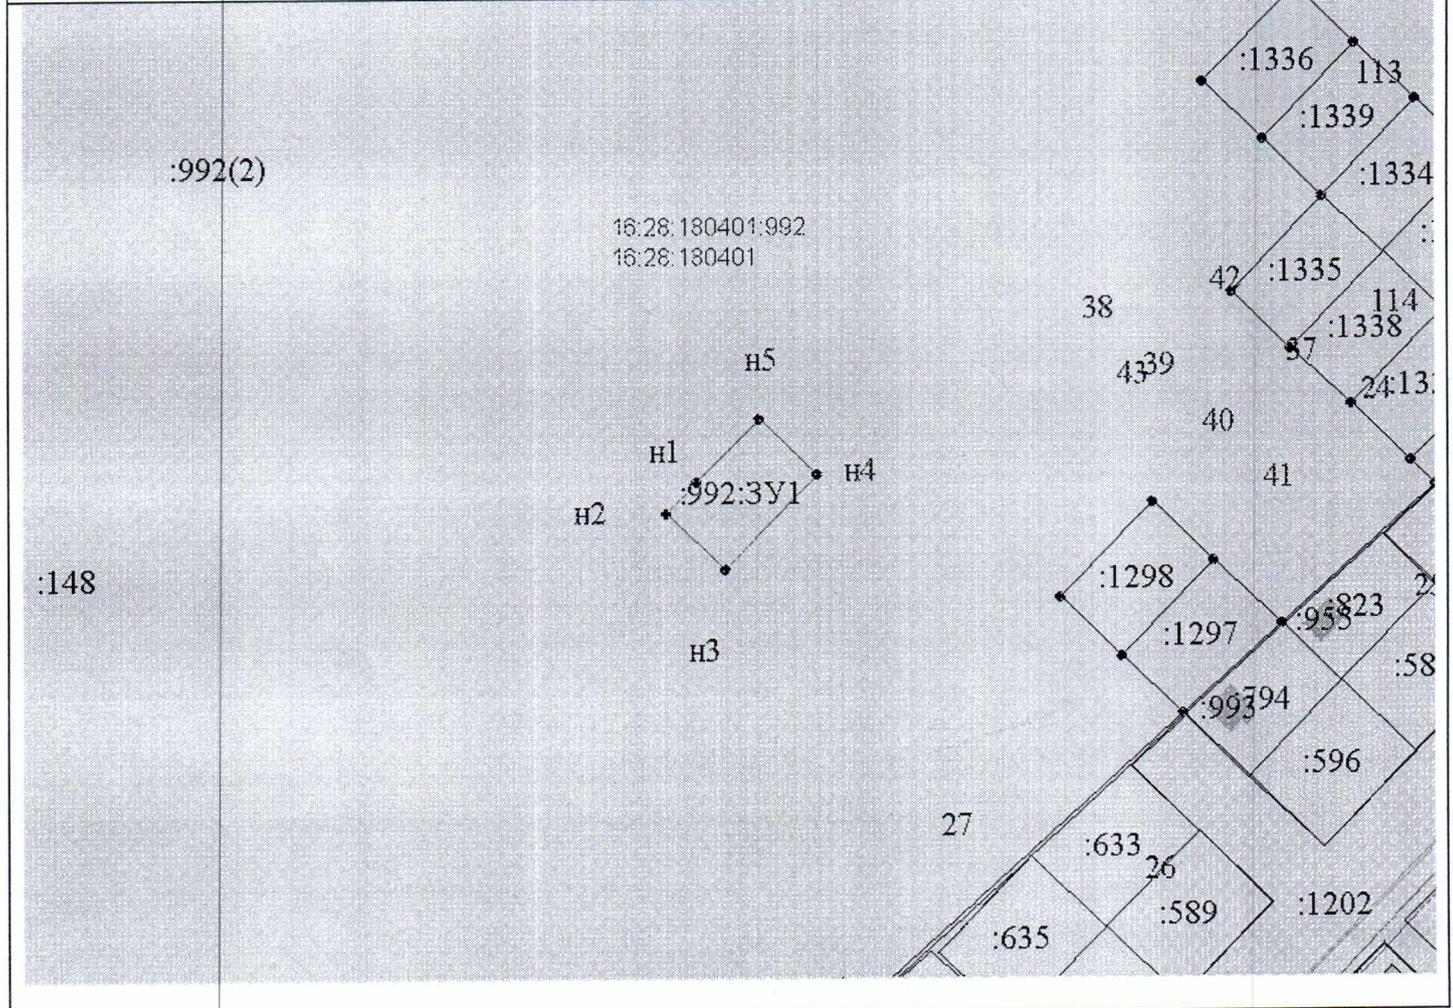

Масштаб 1:2000

## Условные обозначения

_____	обозначение существующей части границы, имеющиеся в ГКН сведения о которой достаточны для определения ее местоположения
_____	обозначение вновь образованной части границы, сведения о которой достаточны для определения ее местоположения
● 27	обозначение характерной точки границы, сведения о которой достаточны для определения ее местоположения
● н1	обозначение характерной новой точки вновь образованной части границы, сведения о которой достаточны для определения ее местоположения
:992	кадастровый номер исходного, измененного или уточняемого земельного участка
:992:3У1	обозначение образуемого путем раздела или выдела земельного участка
16:28:180401	обозначение кадастрового квартала