


**СХЕМА  
РАСПОЛОЖЕНИЯ ЗЕМЕЛЬНОГО УЧАСТКА НА КАДАСТРОВОМ ПЛАНЕ ТЕРРИТОРИИ**

Кадастровый или условный номер земельного участка		
Площадь земельного участка	835 кв.м.	
Обозначение характерных точек границ	Координаты МСК-16	
	X	Y
н1	471278.47	2365938.06
н2	471259.04	2365948.40
н3	471276.80	2365981.92
н4	471288.34	2365975.80
н5	471296.24	2365971.62
н1	471278.47	2365938.06

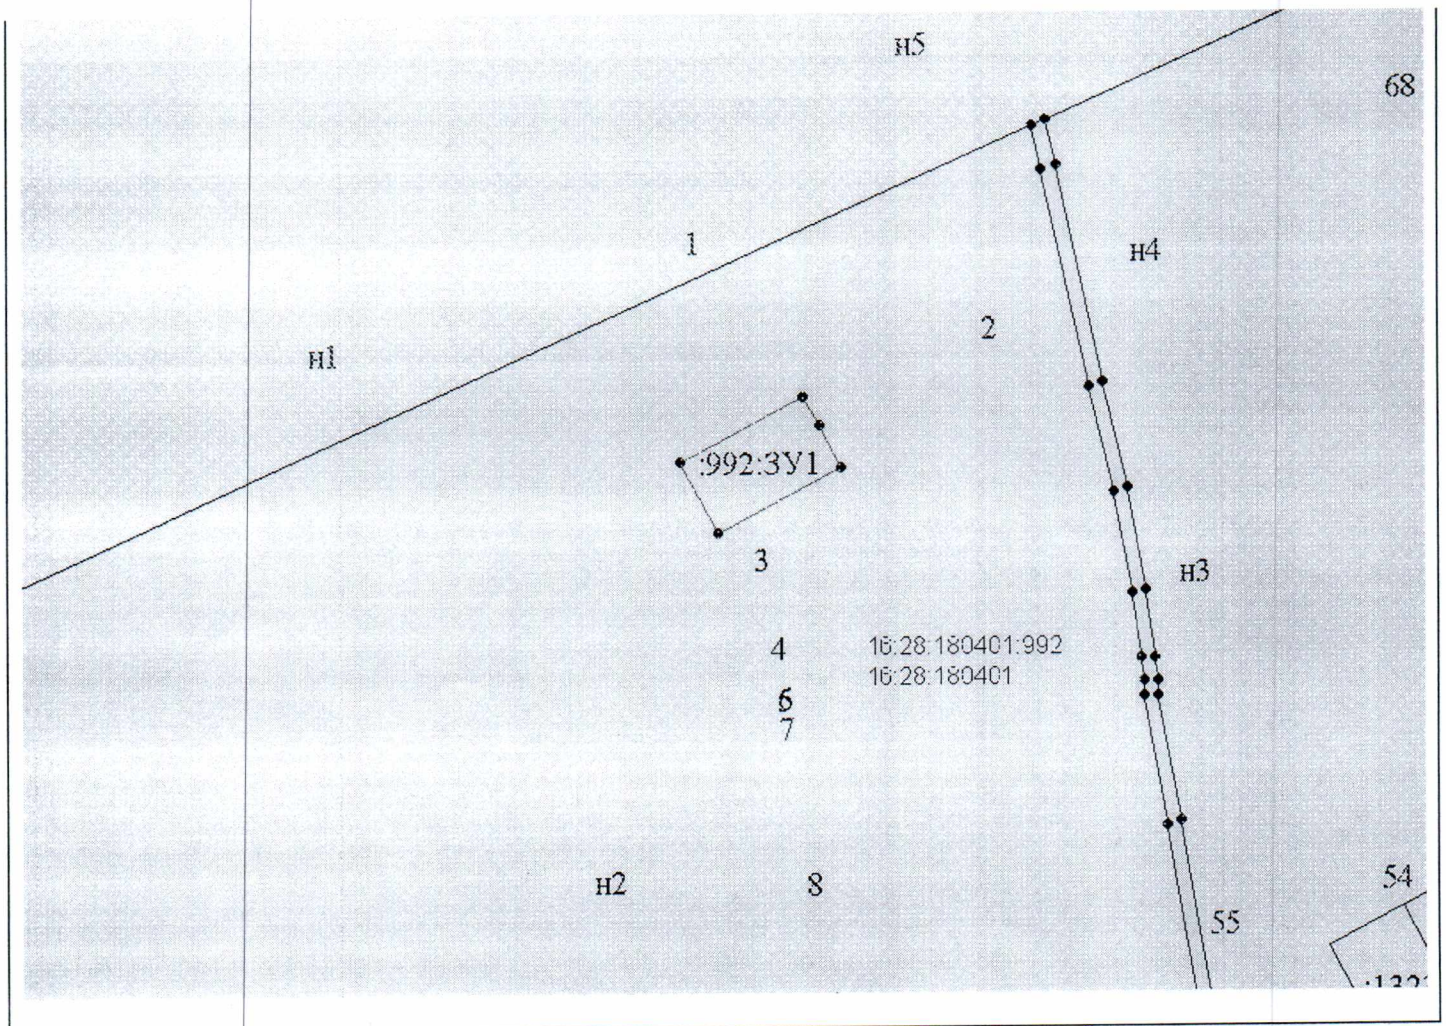

Масштаб 1:2000