


**СХЕМА
РАСПОЛОЖЕНИЯ ЗЕМЕЛЬНОГО УЧАСТКА НА КАДАСТРОВОМ ПЛАНЕ
ТЕРРИТОРИИ**

Условный номер земельного участка		
Площадь земельного участка	775 кв.м.	
Обозначение характерных точек границ	Координаты МСК-16	
	X	Y
1	2	3
н1	469503	2368770
н2	469468	2368791
н3	469474	2368806
н4	469513	2368789

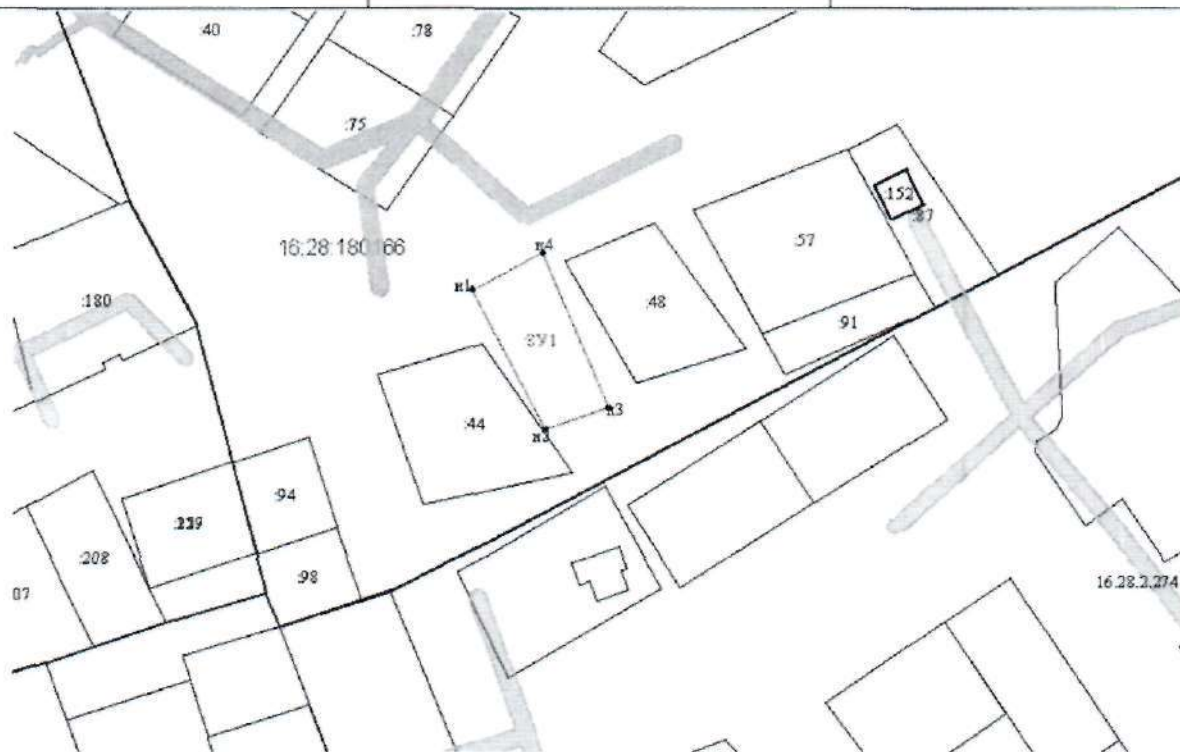

Масштаб 1:2000

Условные обозначения:

н1-обозначение характерной новой точки вновь образованной части границы, сведения о которой достаточны для определения ее местоположения

16:28:180166- кадастровый номер кадастрового квартала