


**СХЕМА
РАСПОЛОЖЕНИЯ ЗЕМЕЛЬНОГО УЧАСТКА НА КАДАСТРОВОМ ПЛАНЕ ТЕРРИТОРИИ**

Кадастровый или условный номер земельного участка		
Площадь земельного участка	838 кв.м.	
Обозначение характерных точек границ	Координаты МСК-16	
	X	Y
н1	471305.32	2366069.35
н2	471284.78	2366080.28
н3	471301.70	2366112.06
н4	471322.24	2366101.13
н1	471305.32	2366069.35

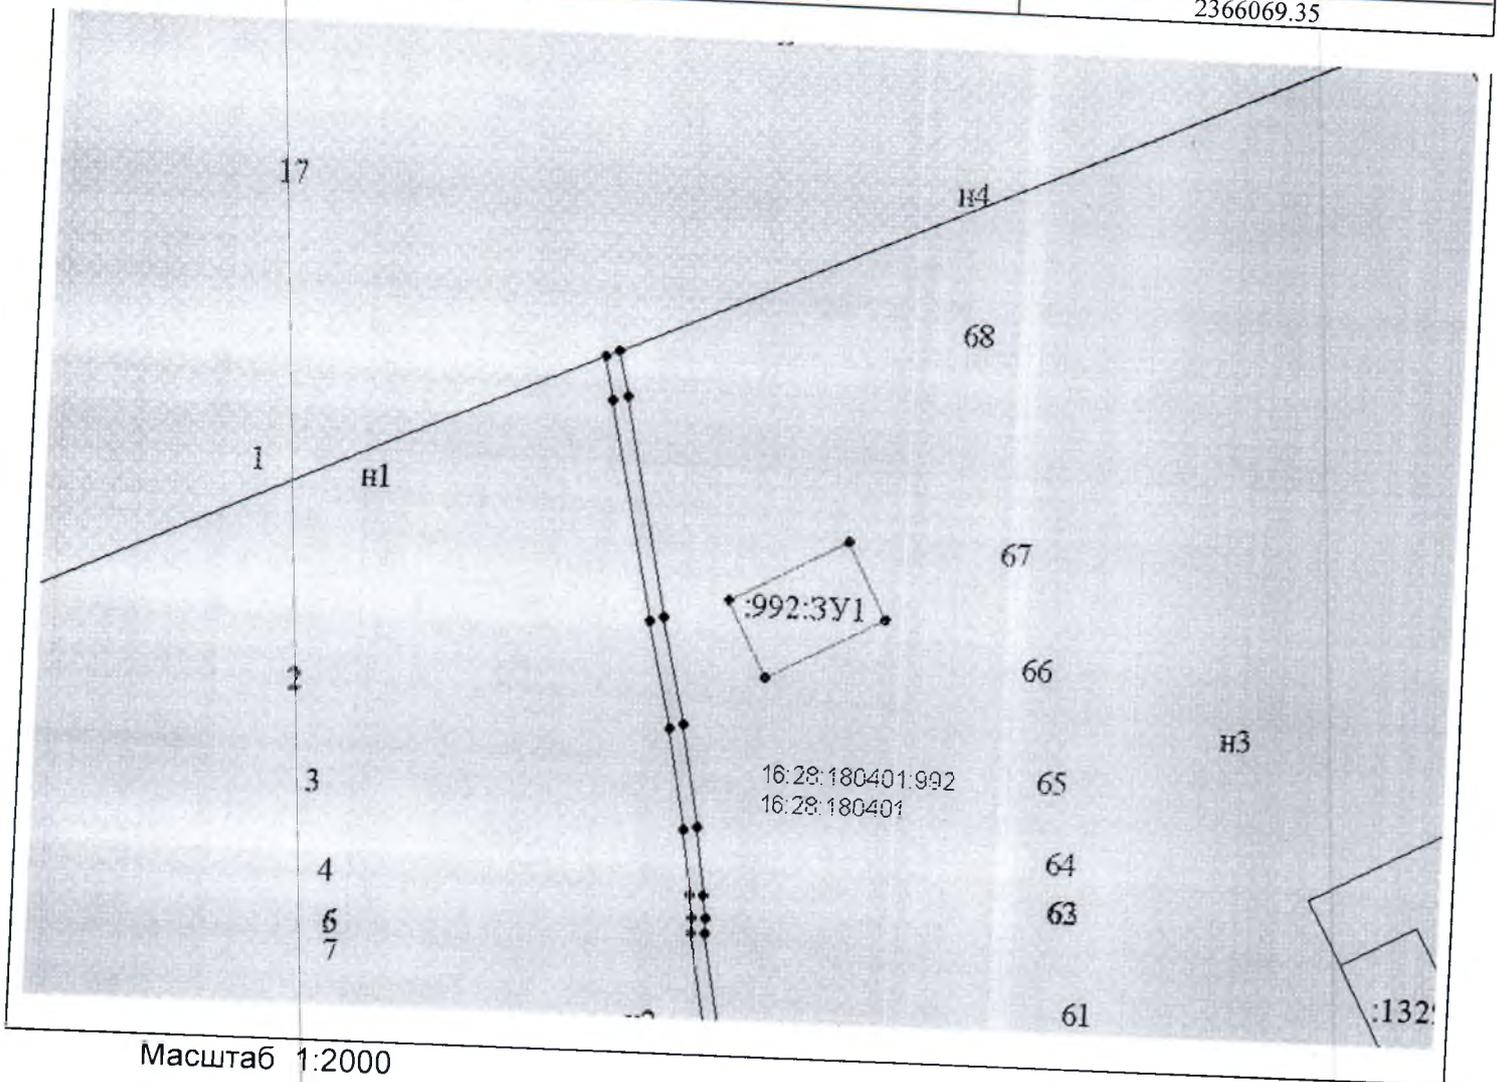

Условные обозначения

_____	обозначение существующей части границы, имеющиеся в ГКН сведения о которой достаточны для определения ее местоположения
_____	обозначение вновь образованной части границы, сведения о которой достаточны для определения ее местоположения
● 66	обозначение характерной точки границы, сведения о которой достаточны для определения ее местоположения
● н1	обозначение характерной новой точки вновь образованной части границы, сведения о которой достаточны для определения ее местоположения
:992	кадастровый номер исходного, измененного или уточняемого земельного участка
:992:ЗУ1	обозначение образуемого путем раздела или выдела земельного участка
16:28:180401	обозначение кадастрового квартала