


**СХЕМА  
РАСПОЛОЖЕНИЯ ЗЕМЕЛЬНОГО УЧАСТКА НА КАДАСТРОВОМ ПЛАНЕ ТЕРРИТОРИИ**

Кадастровый или условный номер земельного участка		
Площадь земельного участка	838 кв.м.	
Обозначение характерных точек границ	Координаты МСК-16	
	X	Y
н1	471346.41	2366047.49
н2	471325.86	2366058.41
н3	471342.78	2366090.20
н4	471363.32	2366079.27
н1	471346.41	2366047.49

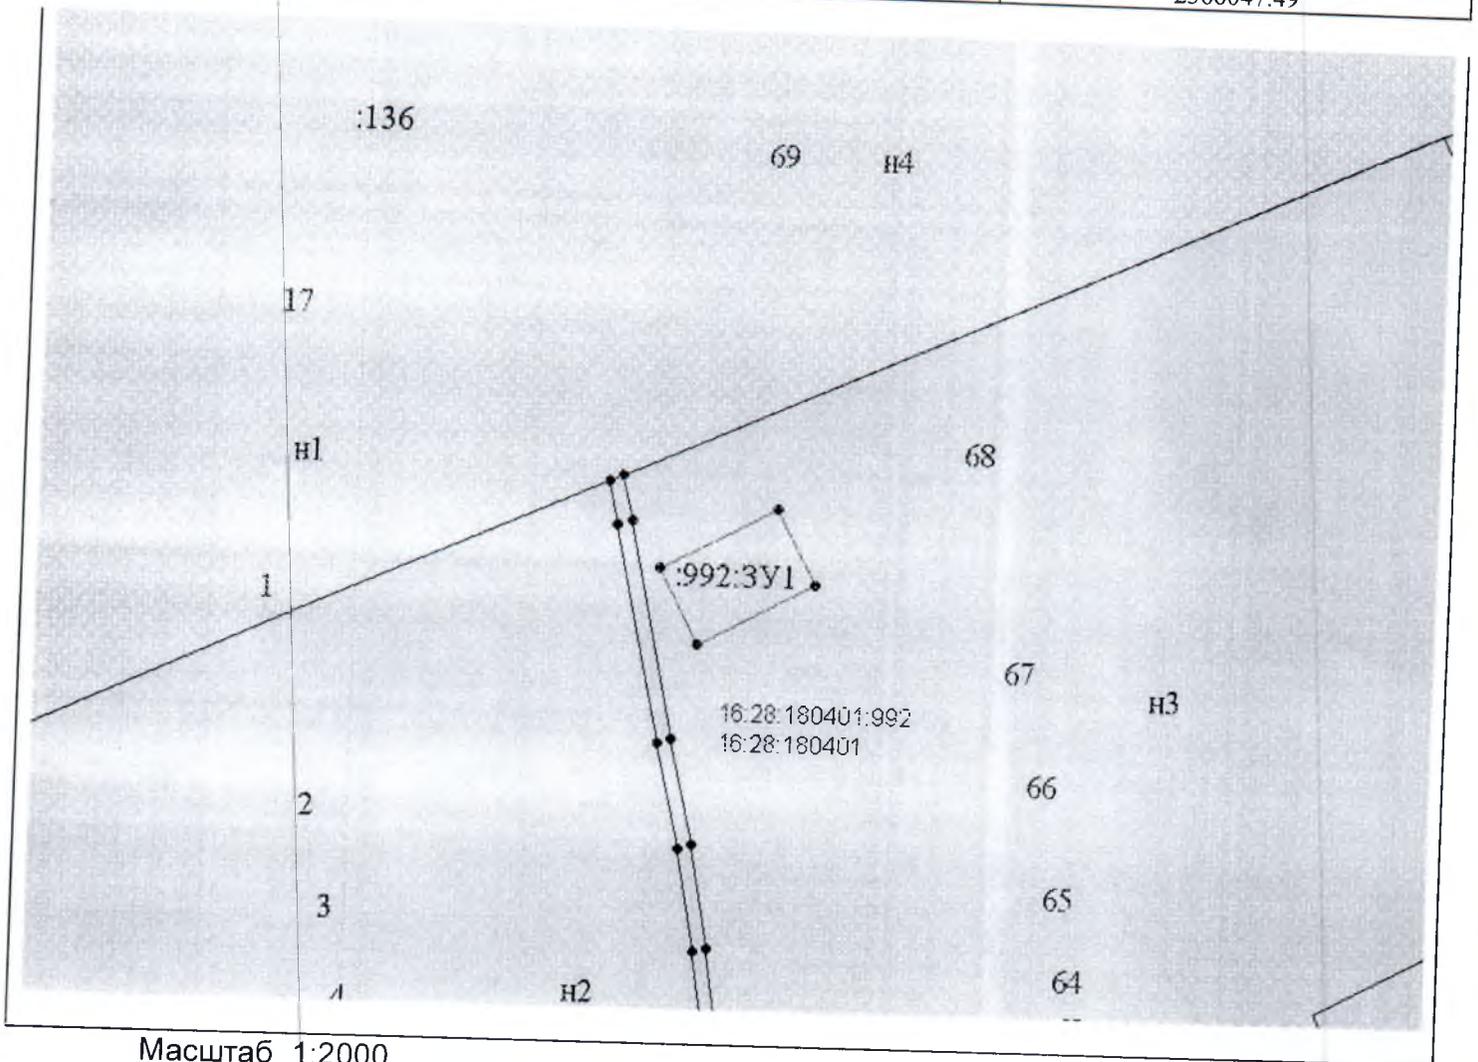

Масштаб 1:2000

Условные обозначения

_____	_____	обозначение существующей части границы, имеющиеся в ГКН сведения о которой достаточны для определения ее местоположения
_____	_____	обозначение вновь образованной части границы, сведения о которой достаточны для определения ее местоположения
● 66		обозначение характерной точки границы, сведения о которой достаточны для определения ее местоположения
● н1		обозначение характерной новой точки вновь образованной части границы, сведения о которой достаточны для определения ее местоположения
:992		кадастровый номер исходного, измененного или уточняемого земельного участка
:992:ЗУ1		обозначение образуемого путем раздела или выдела земельного участка
16:28:180401		обозначение кадастрового квартала