


Приложение №1  
 Утверждена постановлением  
 руководителя Исполнительного  
 комитета города Мензелинска  
 Мензелинского  
 муниципального района РТ

от « \_\_\_\_\_ » \_\_\_\_\_ 20\_\_ г. № \_\_\_\_\_

**СХЕМА  
 РАСПОЛОЖЕНИЯ ЗЕМЕЛЬНОГО УЧАСТКА НА КАДАСТРОВОМ ПЛАНЕ  
 ТЕРРИТОРИИ**

Условный номер земельного участка		
Площадь земельного участка	110 кв.м.	
Обозначение характерных точек границ	Координаты МСК-16	
	X	Y
1	2	3
н1	470505	2366597
н2	470506	2366598
н3	470506	2366598
н4	470517	2366622
н5	470515	2366623
н6	470510	2366608
н7	470504	2366610
н8	470499	2366601
н9	470499	2366600

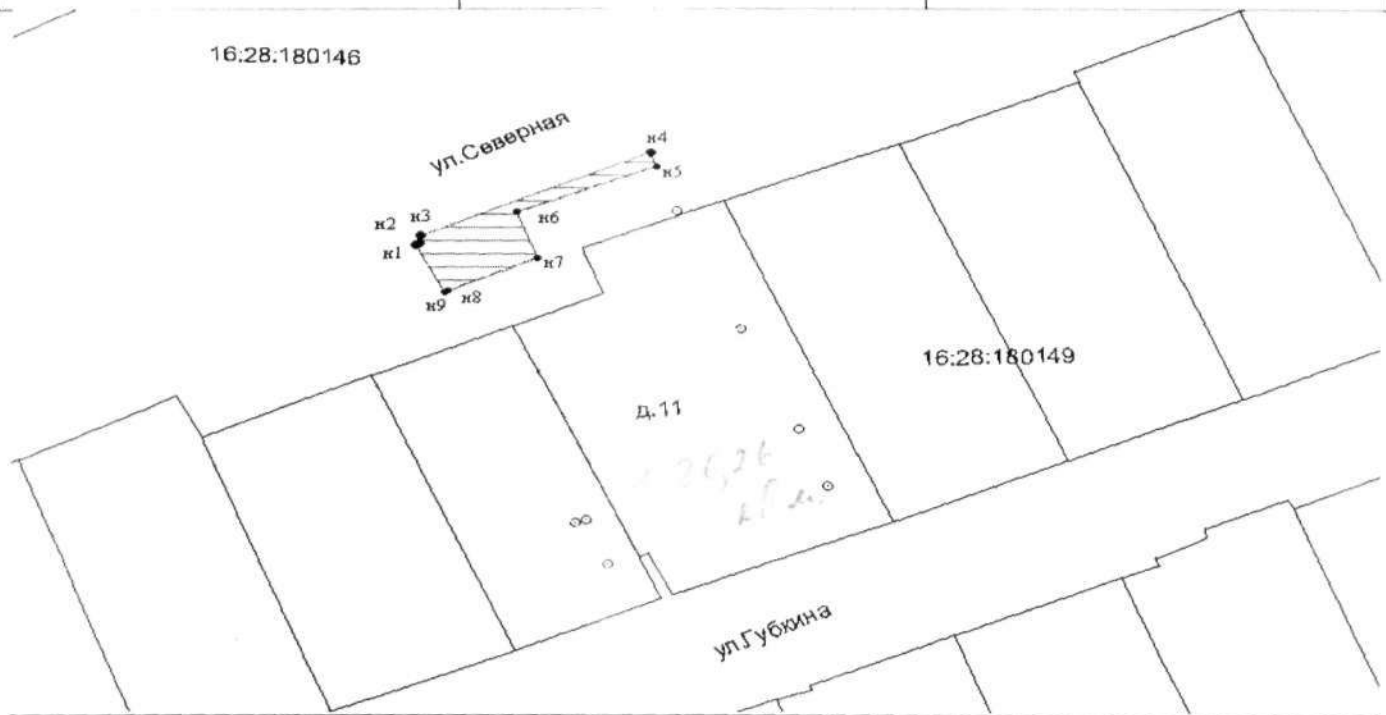

Масштаб 1:1000

Условные обозначения

н1-обозначение характерной новой точки вновь образованной части границы, сведения о которой достаточны для определения ее местоположения

16:28:180146- кадастровый номер кадастрового квартала