


**СХЕМА  
 РАСПОЛОЖЕНИЯ ЗЕМЕЛЬНОГО УЧАСТКА НА КАДАСТРОВОМ ПЛАНЕ  
 ТЕРРИТОРИИ**

Условный номер земельного участка		
Площадь земельного участка	469 кв.м.	
Обозначение характерных точек границ	Координаты МСК-16	
	X	Y
	:ЗУ1(1)	
1	2	3
н1	458816	2345009
н2	458814	2345016
н3	458795	2345012
н4	458797	2345003
	:ЗУ1(2)	
н5	458874	2345078
н6	458869	2345099
н7	458855	2345096
н8	458861	2345075

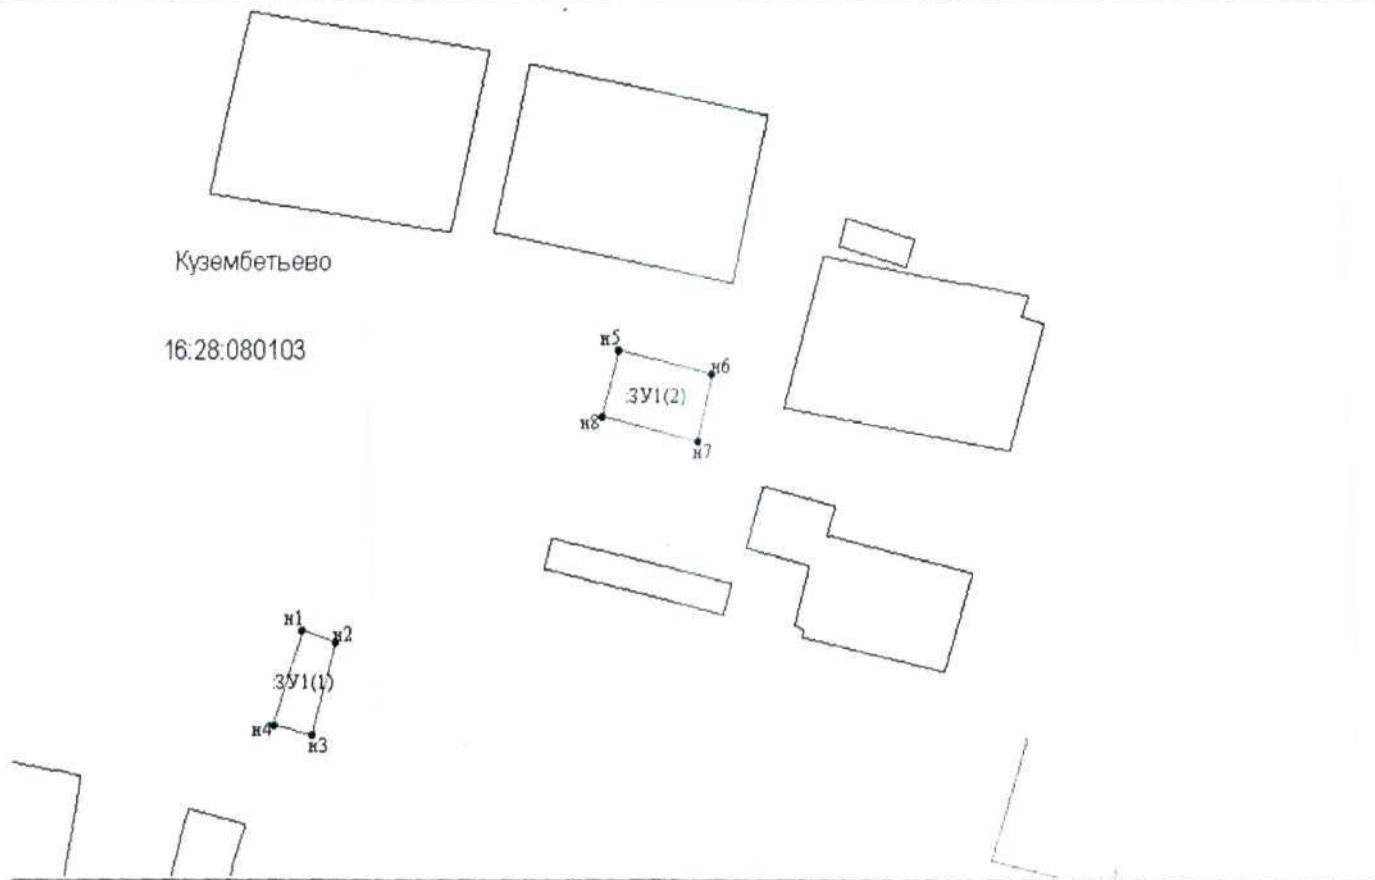

Масштаб 1:2000

Условные обозначения:

н1-обозначение характерной новой точки вновь образованной части границы, сведения о которой достаточны для определения ее местоположения

16:28:080103- кадастровый номер кадастрового квартала