


Наратлы район

Утверждена постановлением  
руководителя Исполнительного  
комитета Наратлы-Кичуское  
сельского поселения РТ  
от «\_\_» \_\_\_\_\_ 20\_\_ г. №\_\_

РАСПОЛОЖЕНИЯ ЗЕМЕЛЬНОГО УЧАСТКА НА КАДАСТРОВЫЙ ПЛАНЕ ТЕРРИТОРИИ

Кадастровый или условный номер земельного участка		
Площадь земельного участка	1570 кв.м.	
Обозначение характерных точек границ	Координаты МСК-16	
	X	Y
н1	450820	2351064
н2	450832	2351075
н3	450843	2351084
н4	450818	2351098
н5	450814	2351092
н6	4507934	2351105
н7	450790	23511000
н8	450788	2351098
1	450796	2351091
н9	450791	2351084
н10	450775	2351083
н11	450770	2351077
н12	450803	2351050
н13	450805	2351051
н14	450795	2351062
н15	450810	2351075
н1	450820	2351064

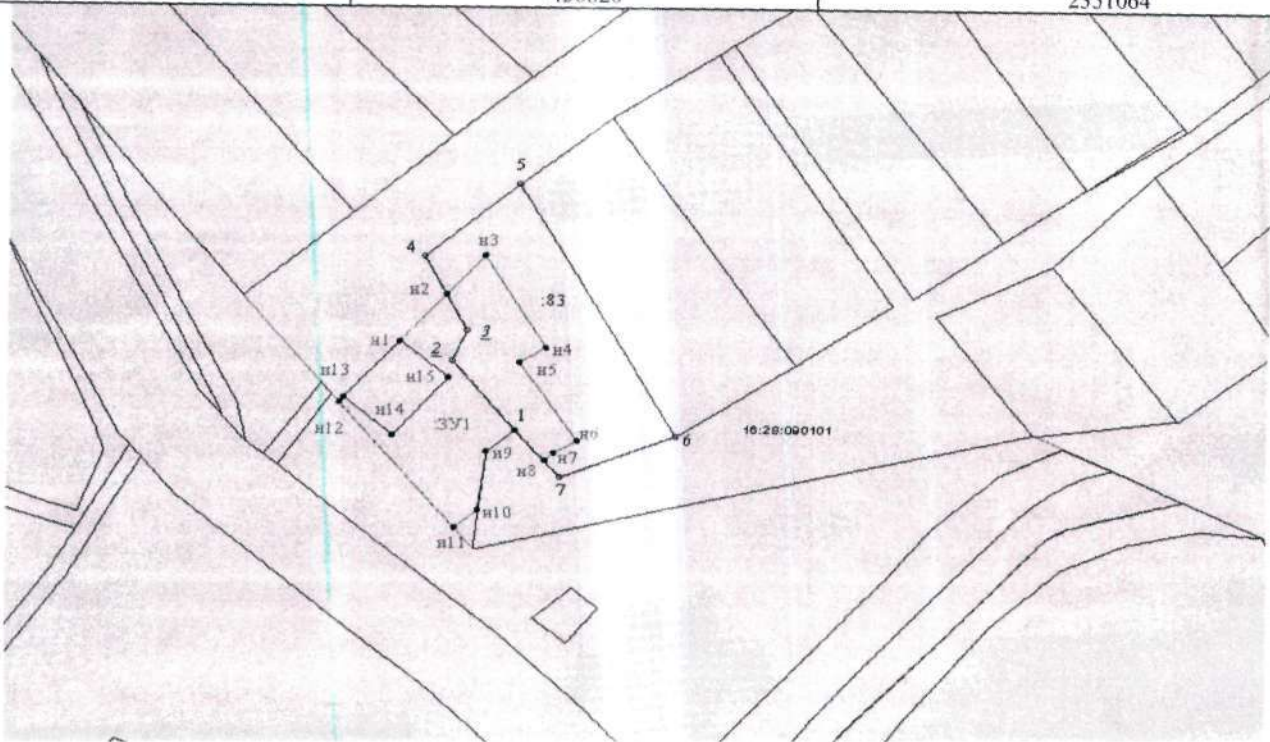

Масштаб 1:2000

Условные обозначения

—	обозначение вновь образованной части границы, сведения о которой достаточны для определения ее местоположения
.....	обозначение прекращающей существование части границы
○1	обозначение характерной точки прекращающей существование части границы
●н1	обозначение характерной новой точки вновь образованной части границы, сведения о которой достаточны для определения ее местоположения