


**СХЕМА
РАСПОЛОЖЕНИЯ ЗЕМЕЛЬНОГО УЧАСТКА НА КАДАСТРОВОМ ПЛАНЕ ТЕРРИТОРИИ**

Кадастровый или условный номер земельного участка		
Площадь земельного участка	1000 кв.м.	
Обозначение характерных точек границ	Координаты МСК-16	
	X	Y
н1	469758	2368986
н2	469726	2369011
н3	469742	2369030
н4	469773	2369006
н1	469758	2368986

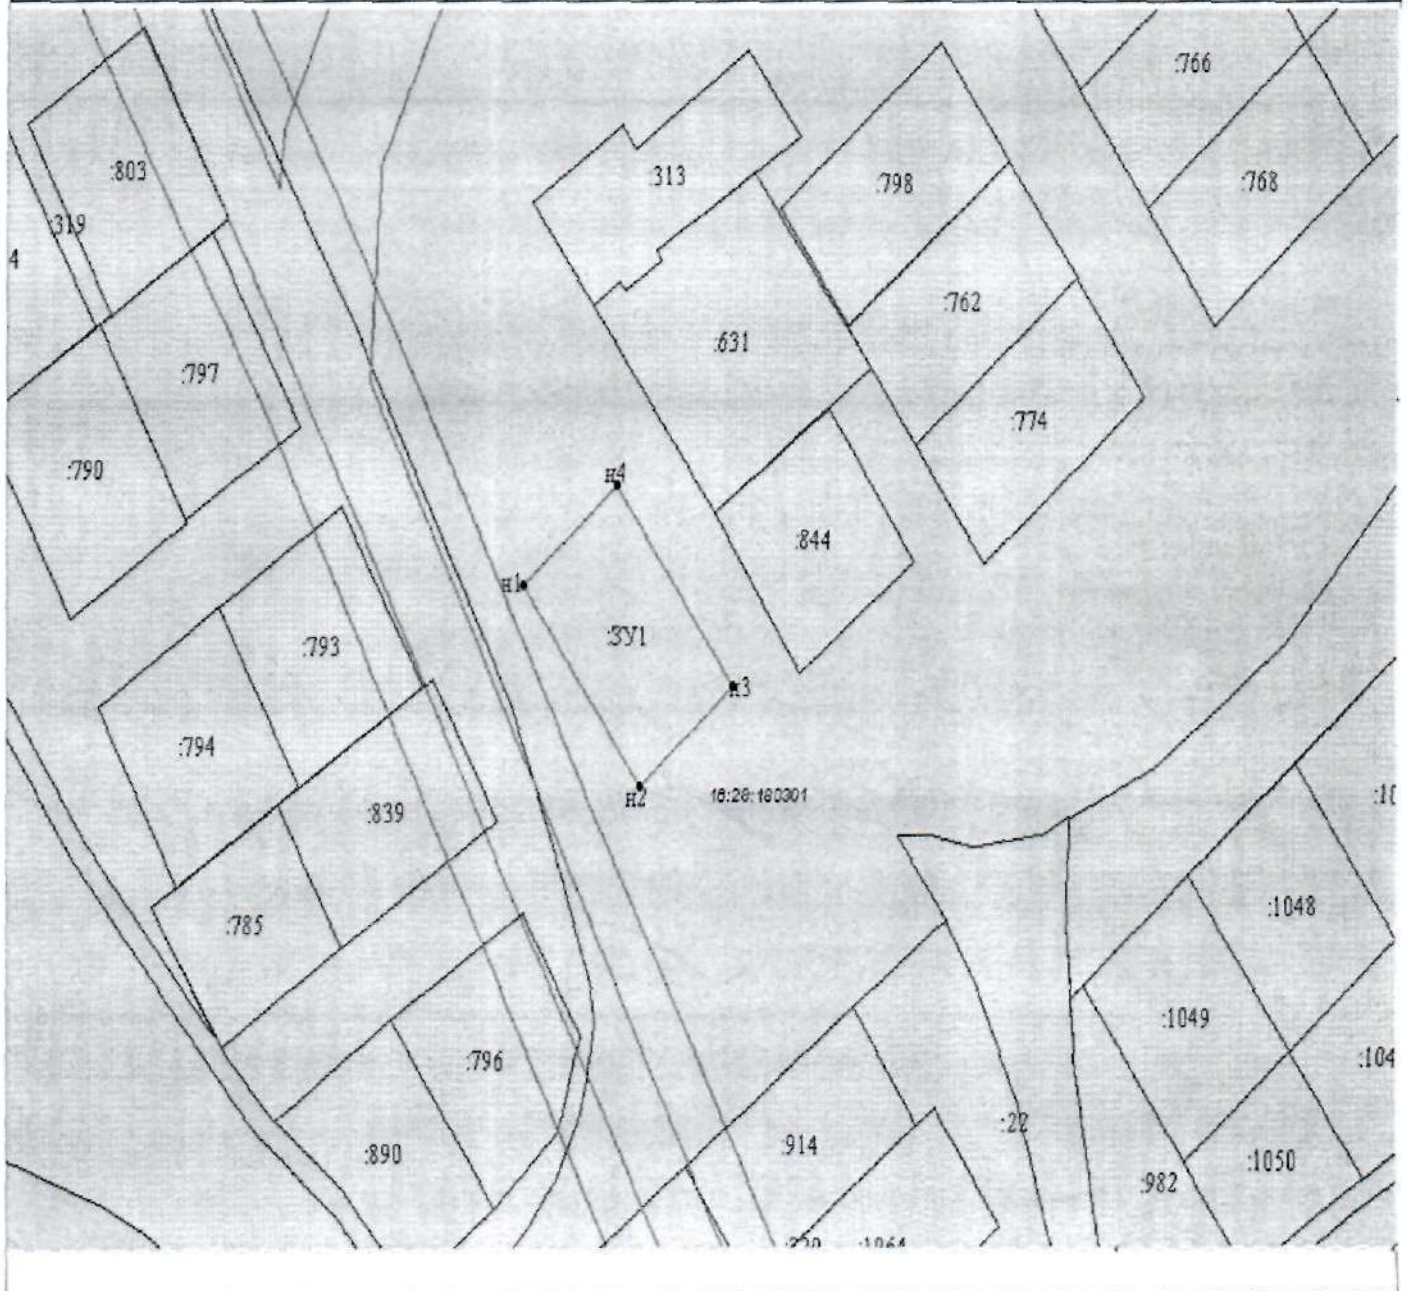

Масштаб 1:1000

Условные обозначения

_____	обозначение вновь образованной части границы, сведения о которой достаточны для определения ее местоположения
●н1	обозначение характерной новой точки вновь образованной части границы, сведения о которой достаточны для определения ее местоположения
:ЗУ1	обозначение земельного участка образуемого путем перераспределения, или в случае образования земельного участка из земель, находящихся в государственной или муниципальной собственности
16:28:180301	обозначение кадастрового квартала