


ул. Сауров, 13

**СХЕМА
РАСПОЛОЖЕНИЯ ЗЕМЕЛЬНОГО УЧАСТКА НА КАДАСТРОВOM ПЛАНЕ ТЕРРИТОРИИ**

Кадастровый или условный номер земельного участка		
Площадь земельного участка	861 кв.м.	
Обозначение характерных точек границ	Координаты МСК-16	
	X	Y
н1	471226	2366336
н2	471222	2366327
н3	471199	2366339
н4	471216	2366369
н5	471238	2366358
н1	471226	2366336

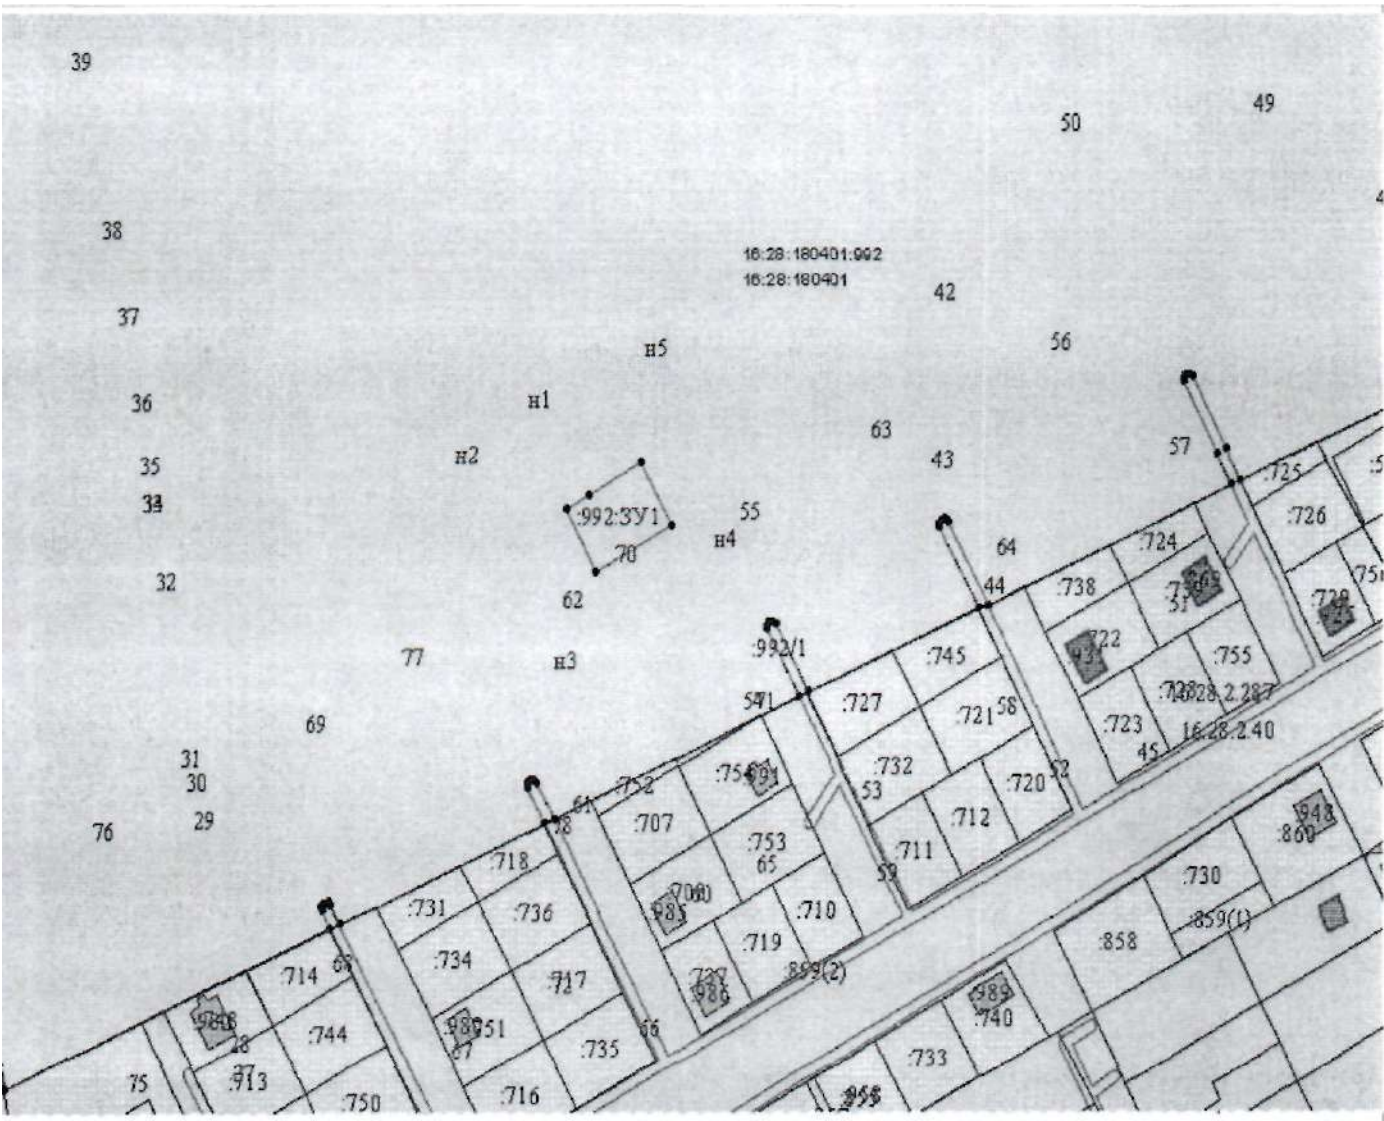

Масштаб 1:500

Условные обозначения

	обозначение существующей части границы, имеющиеся в ГКН сведения о которой достаточны для определения ее местоположения
--	---

	обозначение вновь образованной части границы, сведения о которой достаточны для определения ее местоположения
● 77	обозначение характерной точки границы, сведения о которой достаточны для определения ее местоположения
● n1	обозначение характерной новой точки вновь образованной части границы, сведения о которой достаточны для определения ее местоположения
:992	кадастровый номер исходного, измененного или уточняемого земельного участка
:992:ЗУ1	обозначение образуемого путем раздела или выдела земельного участка
16:28:180401	обозначение кадастрового квартала