


**СХЕМА
РАСПОЛОЖЕНИЯ ЗЕМЕЛЬНОГО УЧАСТКА НА КАДАСТРОВОМ ПЛАНЕ ТЕРРИТОРИИ**

Кадастровый или условный номер земельного участка		
Площадь земельного участка	845 кв.м.	
Обозначение характерных точек границ	Координаты МСК-16	
	X	Y
n1	471155	2366363
n2	471135	2366374
n3	471148	2366405
n4	471172	2366393
n1	471155	2366363

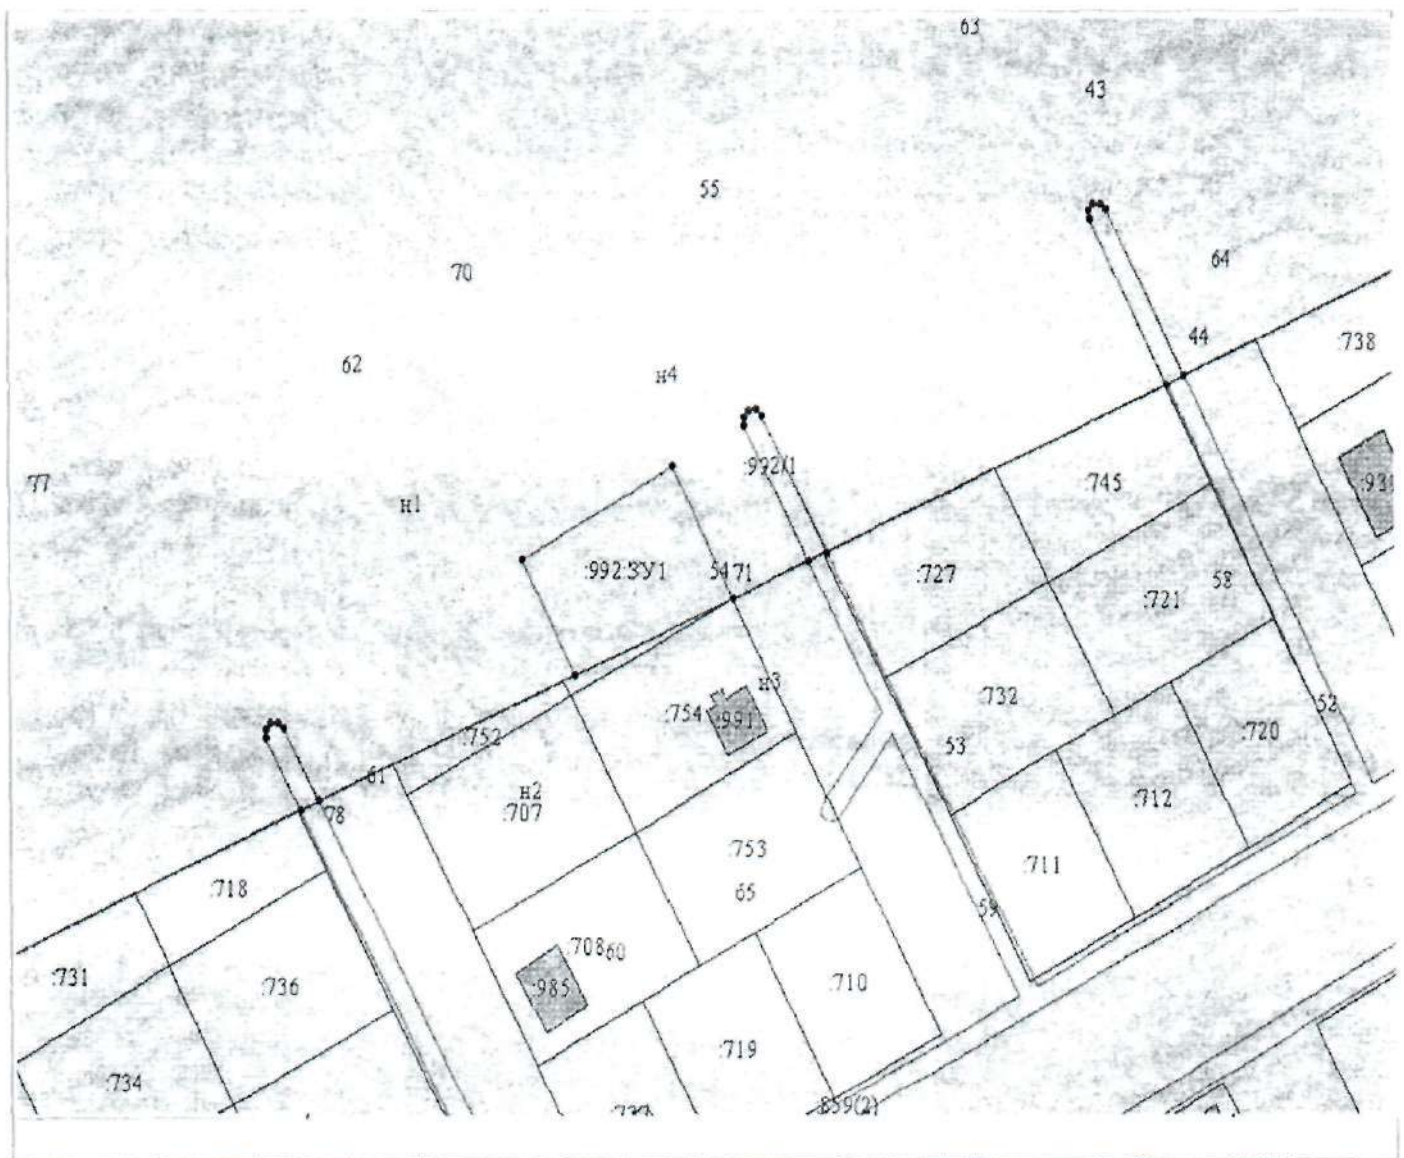

Масштаб 1:500

Условные обозначения

	обозначение существующей части границы, имеющиеся в ГКН сведения о которой достаточны для определения ее местоположения
	обозначение вновь образованной части границы, сведения о которой

	достаточно для определения ее местоположения
● 1	обозначение характерной точки границы, сведения о которой достаточно для определения ее местоположения
● n1	обозначение характерной новой точки вновь образованной части границы, сведения о которой достаточно для определения ее местоположения
:992	кадастровый номер исходного, измененного или уточняемого земельного участка
:992:3У1	обозначение образуемого путем раздела или выдела земельного участка
16:28:180401	обозначение кадастрового квартала