


ул. Восточная : 9/1

**СХЕМА
РАСПОЛОЖЕНИЯ ЗЕМЕЛЬНОГО УЧАСТКА НА КАДАСТРОВом ПЛАНЕ ТЕРРИТОРИИ**

Кадастровый или условный номер земельного участка		
Площадь земельного участка	896 кв.м.	
Обозначение характерных точек границ	Координаты МСК-16	
	X	Y
н1	471177	2366413
н2	471156	2366424
н3	471172	2366457
н4	471194	2366445
н1	471177	2366413

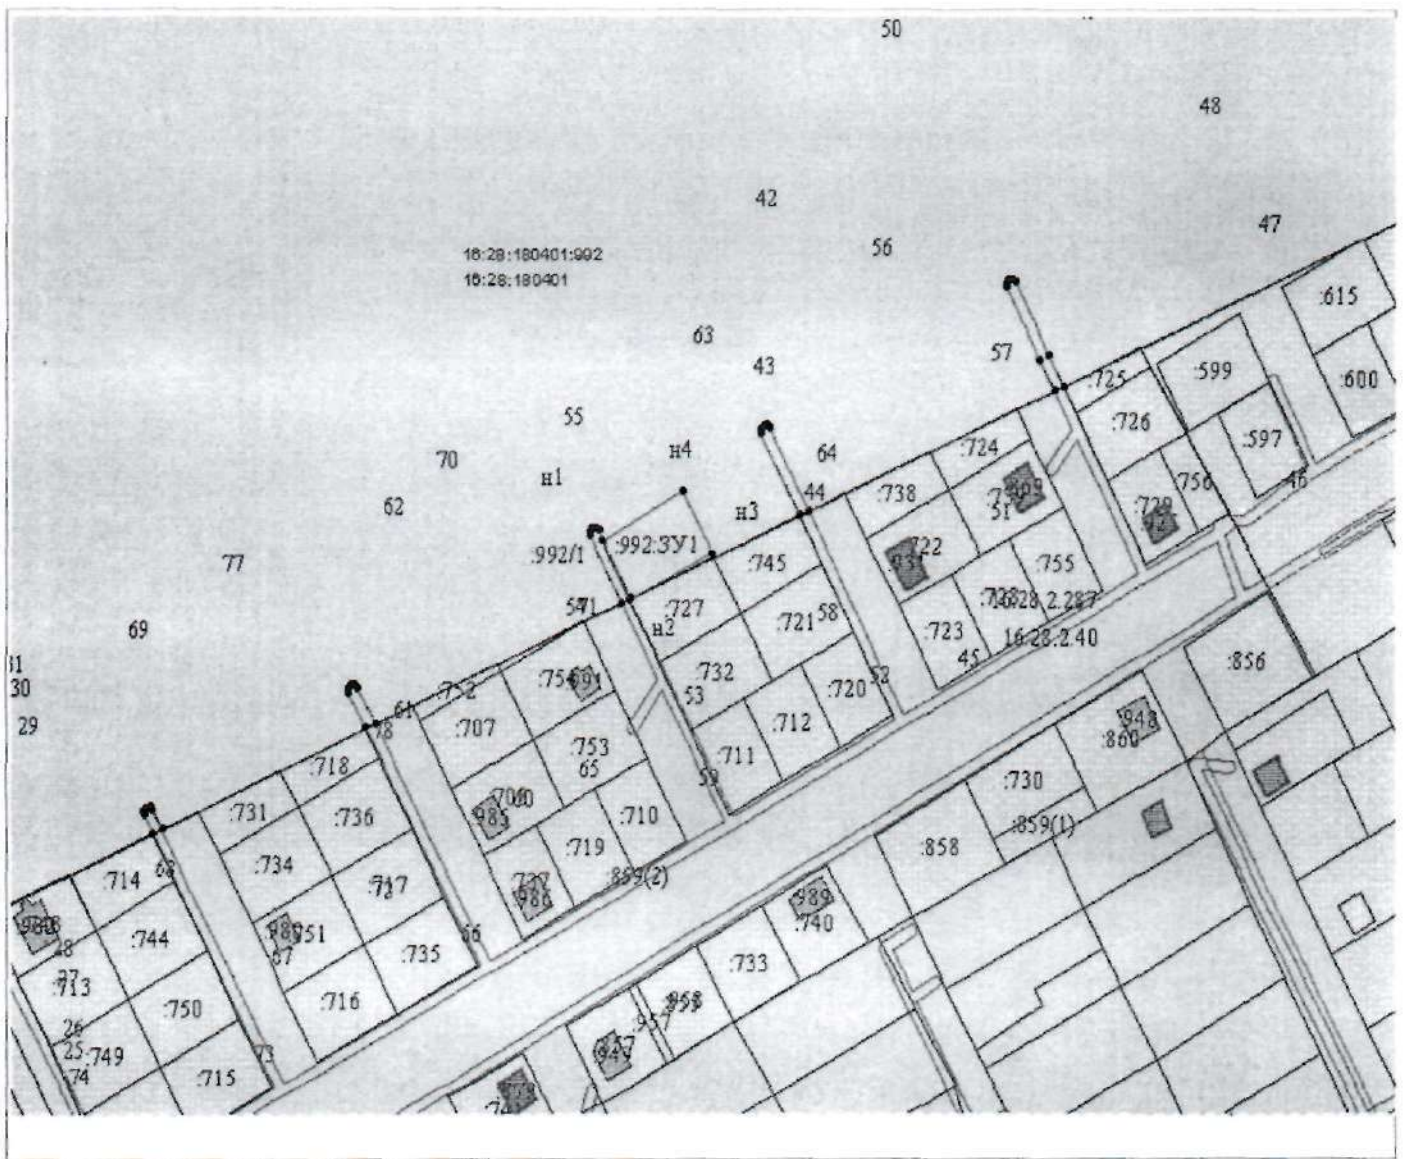

Масштаб 1:500
Условные обозначения

	обозначение существующей части границы, имеющиеся в ГКН сведения о которой достаточны для определения ее местоположения
	обозначение вновь образованной части границы, сведения о которой

	достаточно для определения ее местоположения
● 77	обозначение характерной точки границы, сведения о которой достаточно для определения ее местоположения
● н1	обозначение характерной новой точки вновь образованной части границы, сведения о которой достаточно для определения ее местоположения
:992	кадастровый номер исходного, измененного или уточняемого земельного участка
:992:3У1	обозначение образуемого путем раздела или выдела земельного участка
16:28:180401	обозначение кадастрового квартала