



ПОСТАНОВЛЕНИЕ

10.07.2018

г.Мензелинск

КАРАР

№

765

**Об утверждении схемы размещения рекламных конструкций на территории Мензелинского муниципального района Республики Татарстан**

В соответствии с Федеральным законом от 6 октября 2003 года № 131-ФЗ «Об общих принципах организации местного самоуправления в Российской Федерации», Федеральным законом от 13 марта 2006 года № 38-ФЗ «О рекламе», письмом Министерства строительства, архитектуры и жилищно-коммунального хозяйства Республики Татарстан от 02 февраля 2017 года № 01-09-1852, Уставом Мензелинского муниципального района Республики Татарстан, Исполнительный комитет Мензелинского муниципального района Республики Татарстан ПОСТАНОВЛЯЕТ:


1. Утвердить прилагаемую схему размещения рекламных конструкций на территории Мензелинского муниципального района Республики Татарстан.
2. Действие постановления распространяется на рекламные конструкции, устанавливаемые на территории Мензелинского муниципального района Республики Татарстан после вступления в силу данного постановления.
3. Рекламные конструкции, установленные на территории Мензелинского муниципального района Республики Татарстан до вступления в силу данного постановления, располагаются до истечения срока действия договора на установку и эксплуатацию средств наружной рекламы и информации на территории Мензелинского муниципального района Республики Татарстан.
4. Настоящее постановление вступает в силу с момента его официального обнародования.
5. Настоящее постановление подлежит официальному опубликованию.
6. Признать утратившим силу Постановление Исполнительного комитета Мензелинского муниципального района Республики Татарстан № 1390 от 31.12.2014 «Об утверждении схемы размещения рекламных конструкций».
7. Контроль за исполнением постановления возложить на и.о. заместителя руководителя Исполнительного комитета по строительству, ЖКХ, Мензелинского муниципального района Чулпанбетова Д.

И.о. руководителя

*Чулпанбетова Д.*



А.Г. Гатина

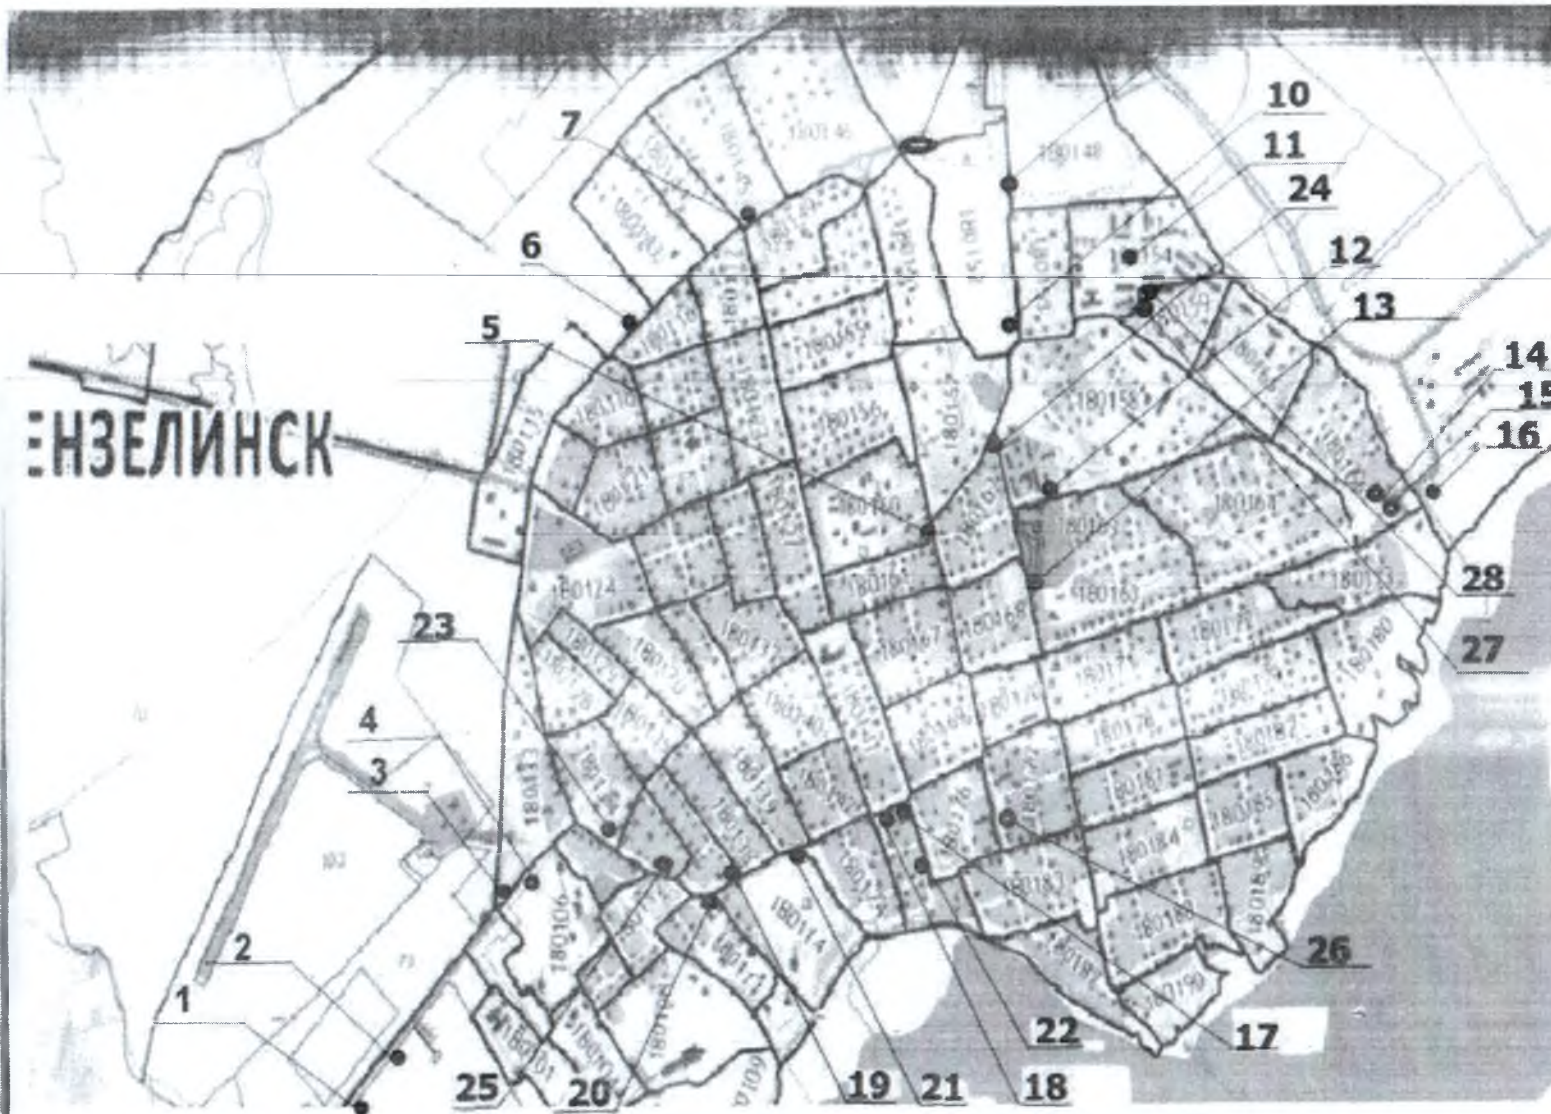

**Места для рекламных конструкций на территории Мензелинского муниципального района РТ**

1. 200 метров от дороги М-7 с правой стороны вдоль дороги при въезде в город 400 метров от дороги М-7 с правой стороны вдоль дороги при въезде в город
2. При въезде в город на повороте на Северную дорогу со стороны парка
3. 100 метров от поворота на Северную дорогу рядом ул. Челн. Тракт, д. 37а
4. Рядом с ж.д. по ул. Ленина, д. 127
5. 100 метров от границы кладбища вдоль Северной дороги на северо-восток
6. На пересечении улицы М. Джалиля и Северной дороги 16:28:180145 п. Садак
7. 130 метров от пожарного депо вдоль Северной дороги
8. С торцевой стороны и близ здания "АК БАРС БАНК" ул. Изыскателей
9. Ул. Изыскателей, со стороны адм. здания ЭПУ "Челныгаз" ул. Изыскателей, д. 2/11 Б близ жилого дома 2/10
10. Близ детского сада №2 "Алтынчеч" по ул. Кадамцевых, д. 91
11. 20 метров севернее от здания гос. аптеки по ул. Гурьянова, д. 94 А
12. Западнее от земельного участка Социалистическая, д. 191
13. 40 метров от территории КНС и зем. участка по ул. Социалистическая, д. 206А
14. 40 метров южнее от границы земельного участка ул. Изыскателей, 6/1
15. по ул. К. Маркса со стороны ж.д. 20 ул. К. Маркса, д. 20А, строен 1
16. по ул. К. Маркса со стороны ж.д. 20 ул. К. Маркса, д. 20А, строен 2
17. ул. М. Джалиля, строение 9 "В"
18. На пересечении ул. Некрасова и К. Маркса со стороны цветников ул. Челнинский Тракт, д. 1/1
19. Ул. К. Маркса близ кафе "Мензеля"
20. Ул. М. Джалиля, строение 9 "В"
21. ул. Челнинский Тракт, д. 30 "А"
22. На пересечении ул. Гурьянова и пер. Мирный
23. Напротив земельного участка ул. Челн. Тракт, д. 8
24. Между земельными участками ул. Ленина, д. 76, и ул. Ленина, д. 76Б, пом. 2 со стороны площади
25. Ул. Изыскателей, д. 3/14 "А"
26. С северной стороны на торцевой стене 5-ти этажного жилого дома ул. Изыскателей, д. 3/1

**Рекламные конструкции (разновидности)**

- 1-7,9-19,21-23,25,27-28** места для установок ситибордов (2,7 x 3,7)
- 8,20,24** место для установки супербордов (4 x 12 м)
- 26** место для установки информационного электронного табло