


**СХЕМА
РАСПОЛОЖЕНИЯ ЗЕМЕЛЬНОГО УЧАСТКА НА КАДАСТРОВОМ ПЛАНЕ ТЕРРИТОРИИ**

Кадастровый или условный номер земельного участка		
Площадь земельного участка	792 кв.м.	
Обозначение характерных точек границ	Координаты МСК-16	
	X	Y
н1	470669.32	2365589.72
н2	470643.31	2365564.83
н3	470628.10	2365580.72
н4	470654.11	2365605.61
н1	470669.32	2365589.72

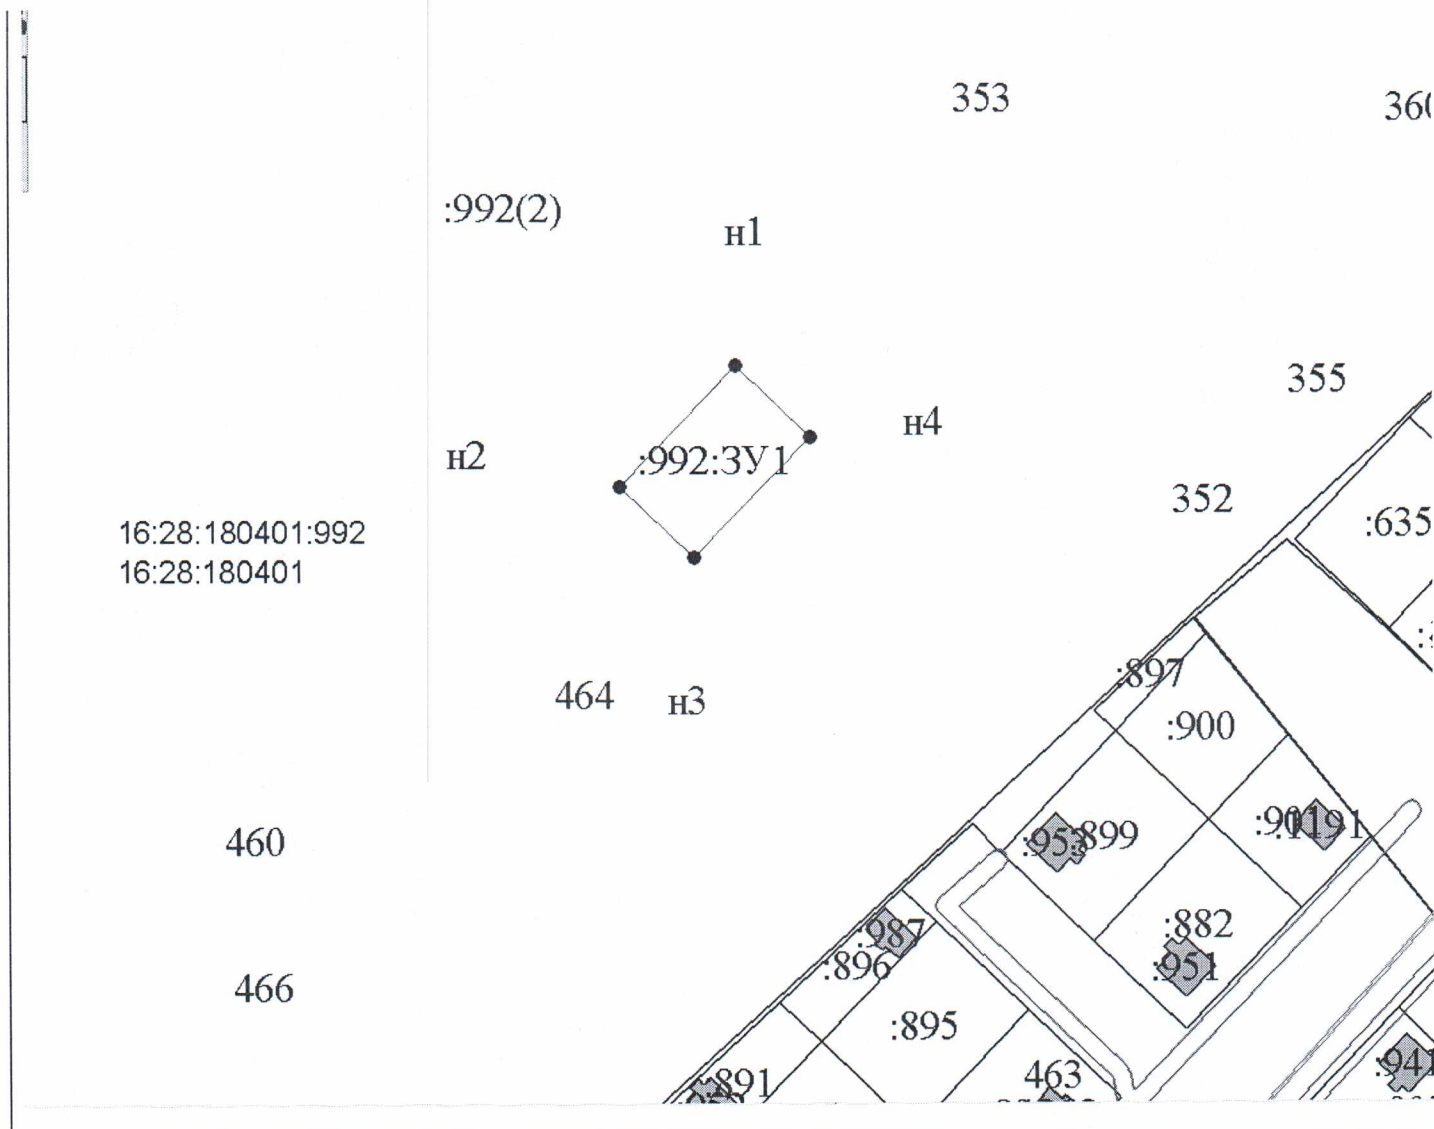

Масштаб 1:2000

Условные обозначения

_____	обозначение существующей части границы, имеющиеся в ГКН сведения о которой достаточны для определения ее местоположения
_____	обозначение вновь образованной части границы, сведения о которой достаточны для определения ее местоположения
● 464	обозначение характерной точки границы, сведения о которой достаточны для определения ее местоположения
● н1	обозначение характерной новой точки вновь образованной части границы, сведения о которой достаточны для определения ее местоположения
:992	кадастровый номер исходного, измененного или уточняемого земельного участка
:992:ЗУ1	обозначение образуемого путем раздела или выдела земельного участка
16:28:180401	обозначение кадастрового квартала