


**СХЕМА
РАСПОЛОЖЕНИЯ ЗЕМЕЛЬНОГО УЧАСТКА НА КАДАСТРОВОМ ПЛАНЕ ТЕРРИТОРИИ**

Кадастровый или условный номер земельного участка		
Площадь земельного участка	374 кв.м.	
Обозначение характерных точек границ	Координаты МСК-16	
	X	Y
	:ЗУ1(1)	
н1	458871.47	2344896.16
н2	458865.34	2344894.04
н3	458862.40	2344892.90
н4	458854.44	2344890.31
н5	458852.17	2344889.39
н6	458848.07	2344888.31
н7	458846.76	2344891.74
н8	458844.75	2344897.93
н9	458844.19	2344899.46
н10	458848.77	2344899.85
н11	458852.47	2344900.12
н12	458860.96	2344900.87
н13	458863.19	2344901.15
н14	458869.43	2344903.02
н1	458871.47	2344896.16
	:ЗУ1(2)	
н15	458896.64	2344928.31
н16	458885.46	2344926.35
н17	458883.71	2344939.29
н18	458884.05	2344939.39
н19	458893.81	2344942.18
н15	458896.64	2344928.31

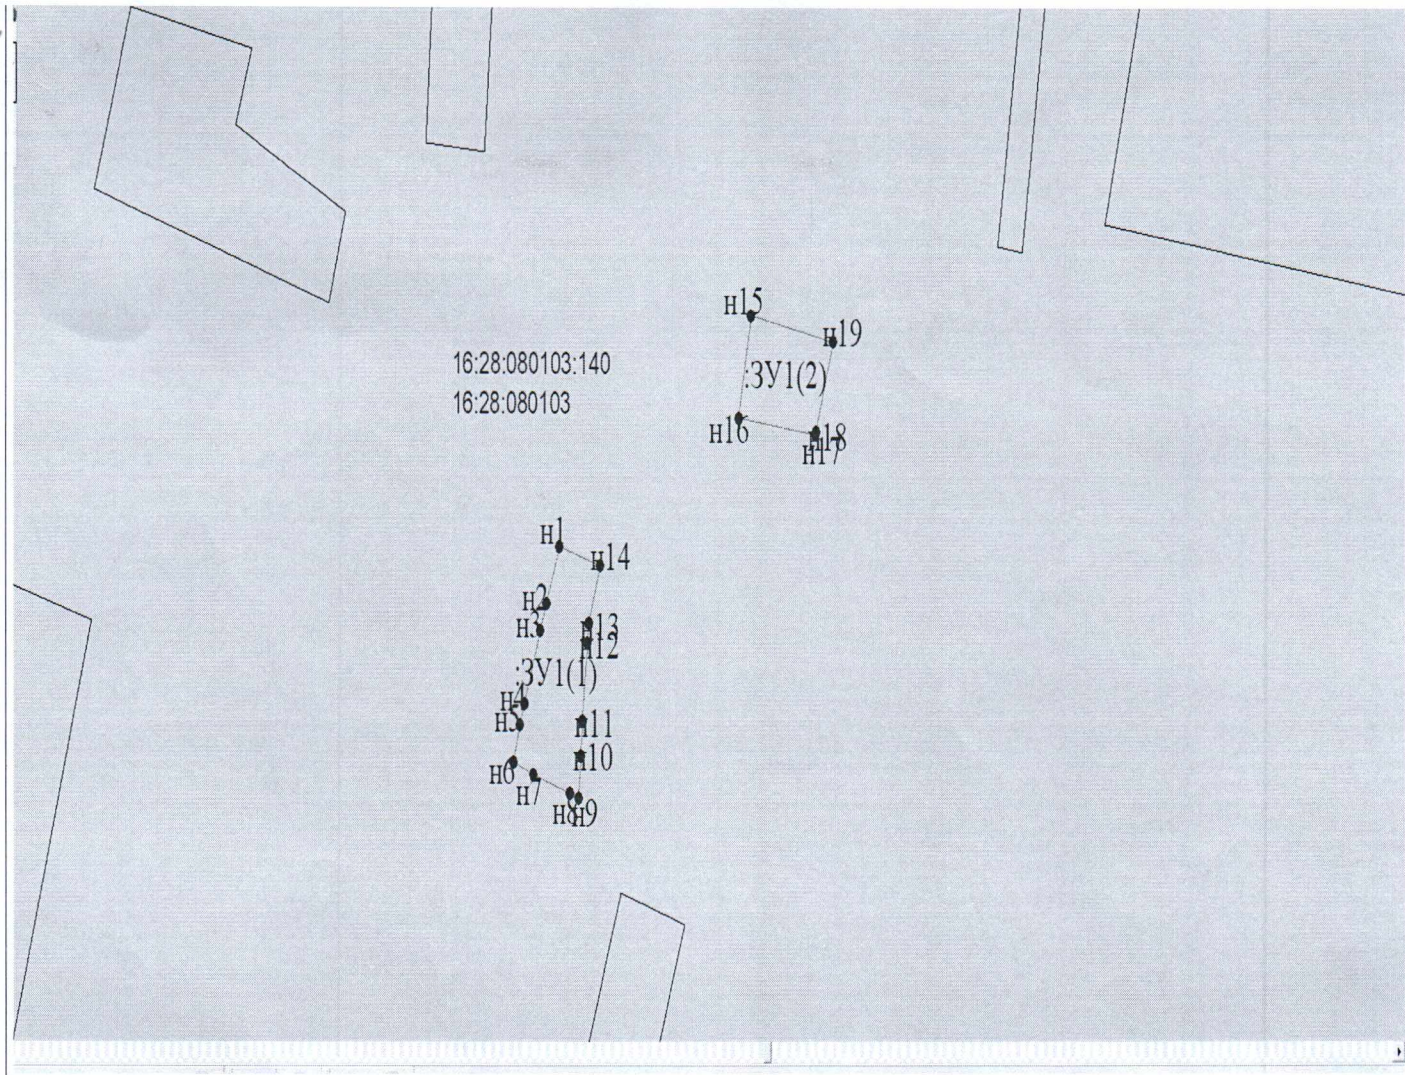

Масштаб 1:1000

Условные обозначения

—	обозначение вновь образованной части границы, сведения о которой достаточны для определения ее местоположения
● n1	обозначение характерной новой точки вновь образованной части границы, сведения о которой достаточны для определения ее местоположения
:ЗУ1	обозначение земельного участка образуемого путем перераспределения, или в случае образования земельного участка из земель, находящихся в государственной или муниципальной собственности
16:28:080103	обозначение кадастрового квартала