


**СХЕМА  
РАСПОЛОЖЕНИЯ ЗЕМЕЛЬНОГО УЧАСТКА НА КАДАСТРОВОМ ПЛАНЕ ТЕРРИТОРИИ**

Кадастровый или условный номер земельного участка		
Площадь земельного участка	330 кв. м.	
Обозначение характерных точек границ	Координаты МСК-16	
	X	Y
н1	471144.78	2367233.69
н2	471129.67	2367241.24
н3	471137.33	2367257.57
н4	471153.39	2367253.76
н1	471144.78	2367233.69

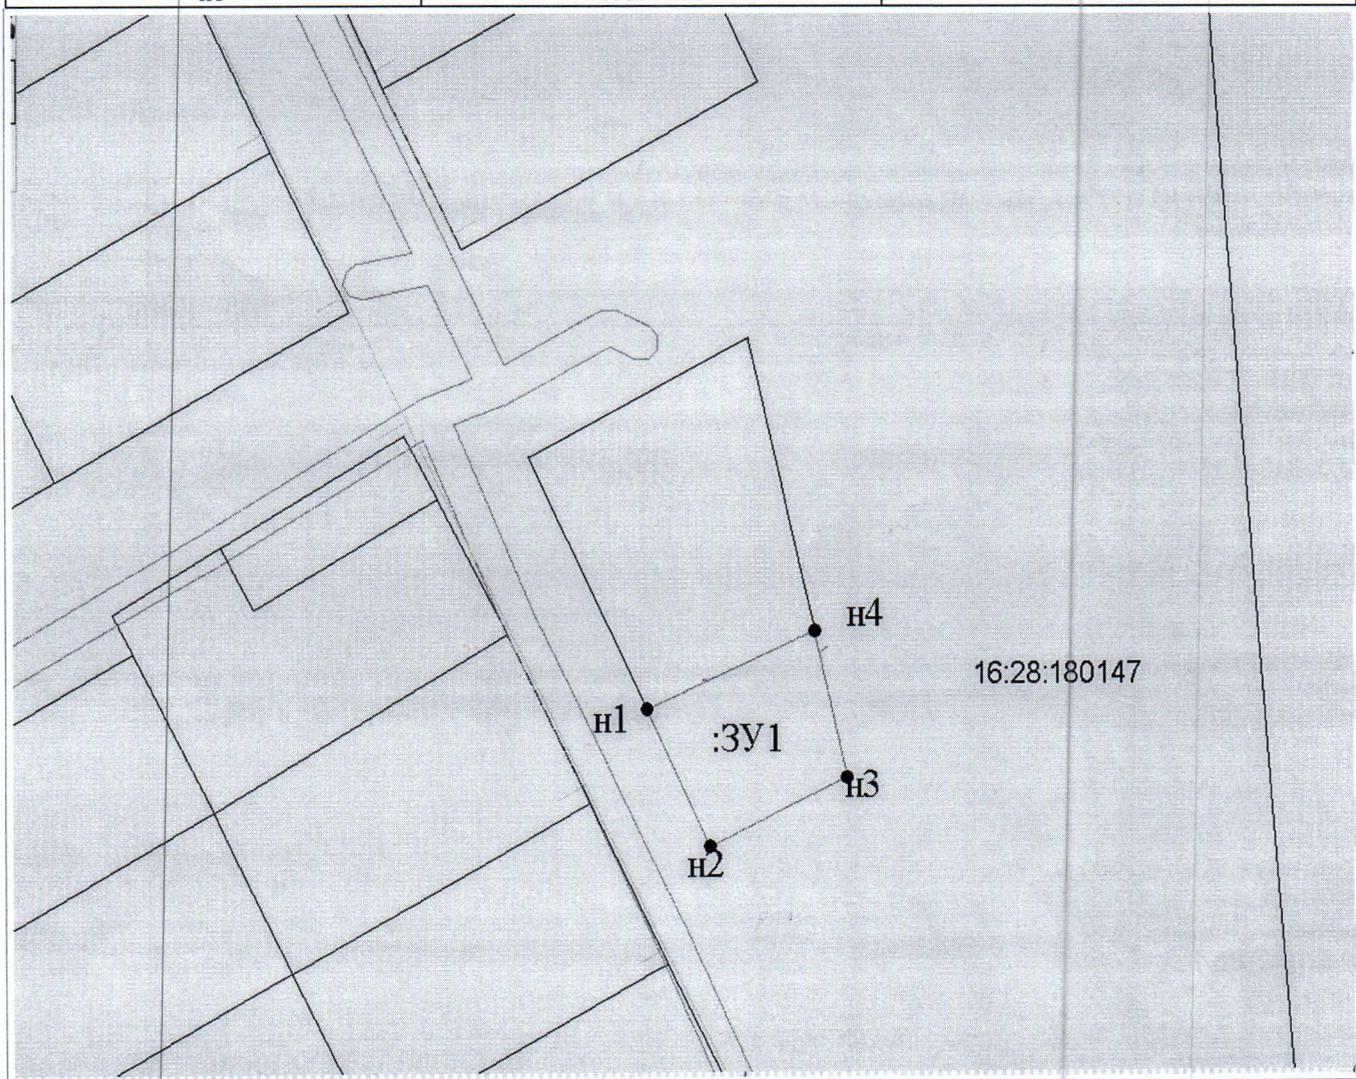

Масштаб 1:1000

## Условные обозначения

	_____	обозначение вновь образованной части границы, сведения о которой достаточны для определения ее местоположения
	●н1	обозначение характерной новой точки вновь образованной части границы, сведения о которой достаточны для определения ее местоположения
	:ЗУ1	обозначение земельного участка образуемого путем перераспределения, или в случае образования земельного участка из земель, находящихся в государственной или муниципальной собственности
	16:28:180147	обозначение кадастрового квартала