



**СХЕМА
РАСПОЛОЖЕНИЯ ЗЕМЕЛЬНОГО УЧАСТКА НА КАДАСТРОВОМ ПЛАНЕ ТЕРРИТОРИИ**

Кадастровый или условный номер земельного участка		
Площадь земельного участка	430 кв.м.	
Обозначение характерных точек границ	Координаты МСК-16	
	X	Y
н1	458819.06	2345076.77
н2	458803.94	2345074.01
н3	458798.97	2345072.39
н4	458797.64	2345076.70
н5	458789.55	2345074.01
н6	458765.63	2345066.64
н7	458760.97	2345065.30
н8	458760.55	2345066.76
н9	458760.10	2345068.34
н10	458764.60	2345069.44
н11	458767.15	2345070.17
н12	458766.50	2345072.99
н13	458765.49	2345076.71
н14	458795.40	2345084.28
н15	458797.14	2345078.51
н16	458816.97	2345083.66
н1	458819.06	2345076.77

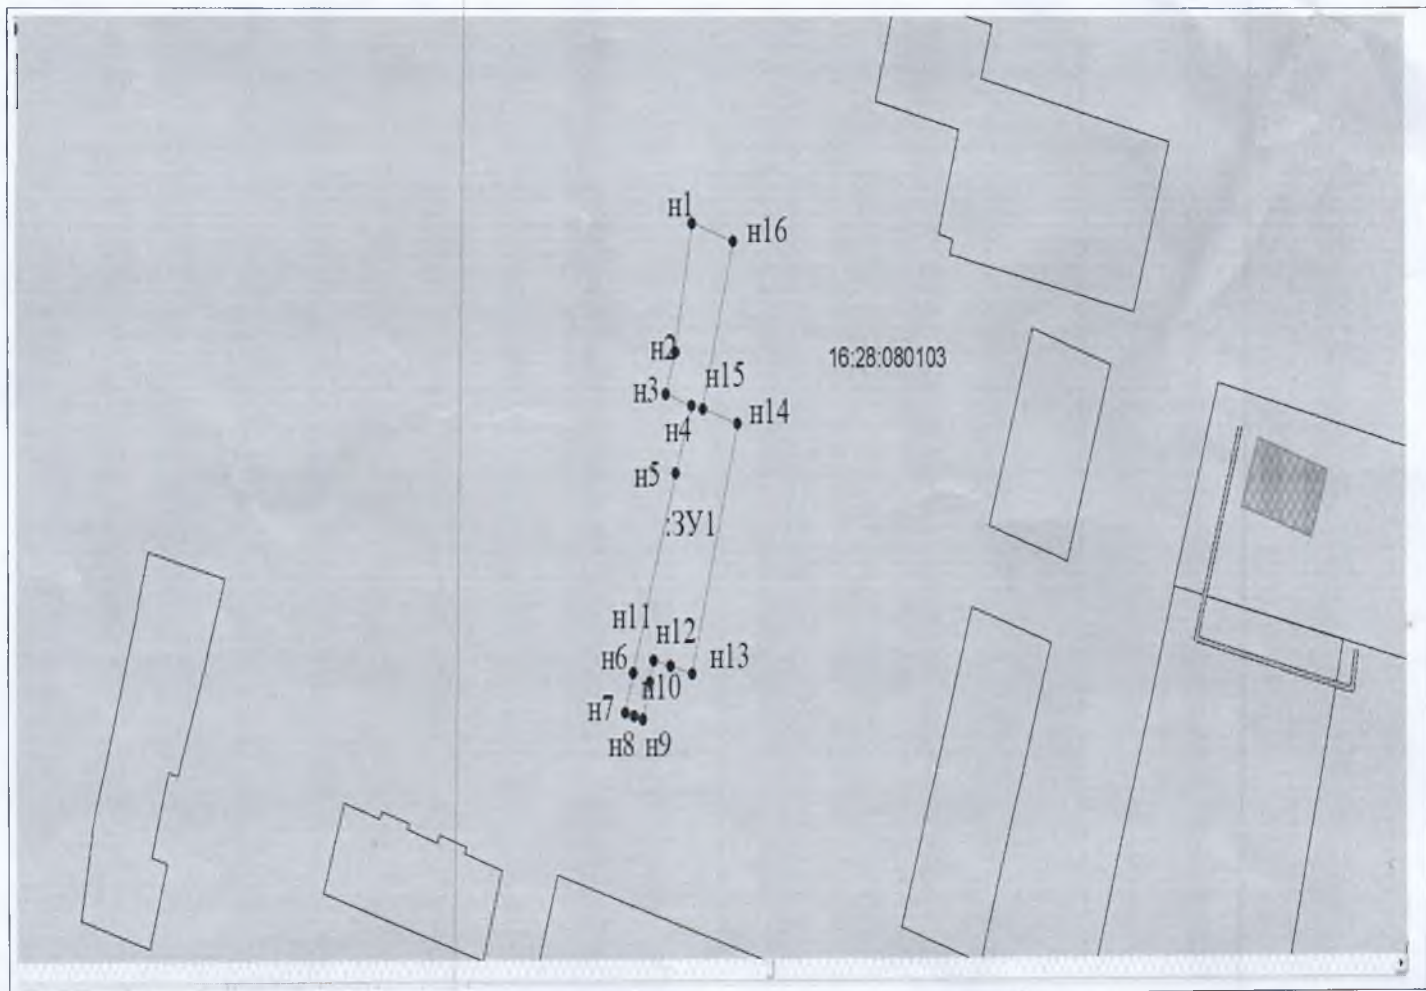

Масштаб 1:1000

Условные обозначения

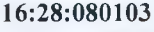	обозначение вновь образованной части границы, сведения о которой достаточны для определения ее местоположения
	обозначение характерной новой точки вновь образованной части границы, сведения о которой достаточны для определения ее местоположения
	обозначение земельного участка образуемого путем перераспределения, или в случае образования земельного участка из земель, находящихся в государственной или муниципальной собственности
	обозначение кадастрового квартала