


**СХЕМА
РАСПОЛОЖЕНИЯ ЗЕМЕЛЬНОГО УЧАСТКА НА КАДАСТРОВОМ ПЛАНЕ ТЕРРИТОРИИ**

| | | |
|---|-------------------|------------|
| Кадастровый или условный номер земельного участка | | |
| Площадь земельного участка | 1000 кв. м. | |
| Обозначение характерных точек границ | Координаты МСК-16 | |
| | X | Y |
| n1 | 471264.89 | 2366990.44 |
| n2 | 471244.42 | 2367001.90 |
| n3 | 471266.65 | 2367043.57 |
| n4 | 471283.18 | 2367035.21 |
| n1 | 471264.89 | 2366990.44 |

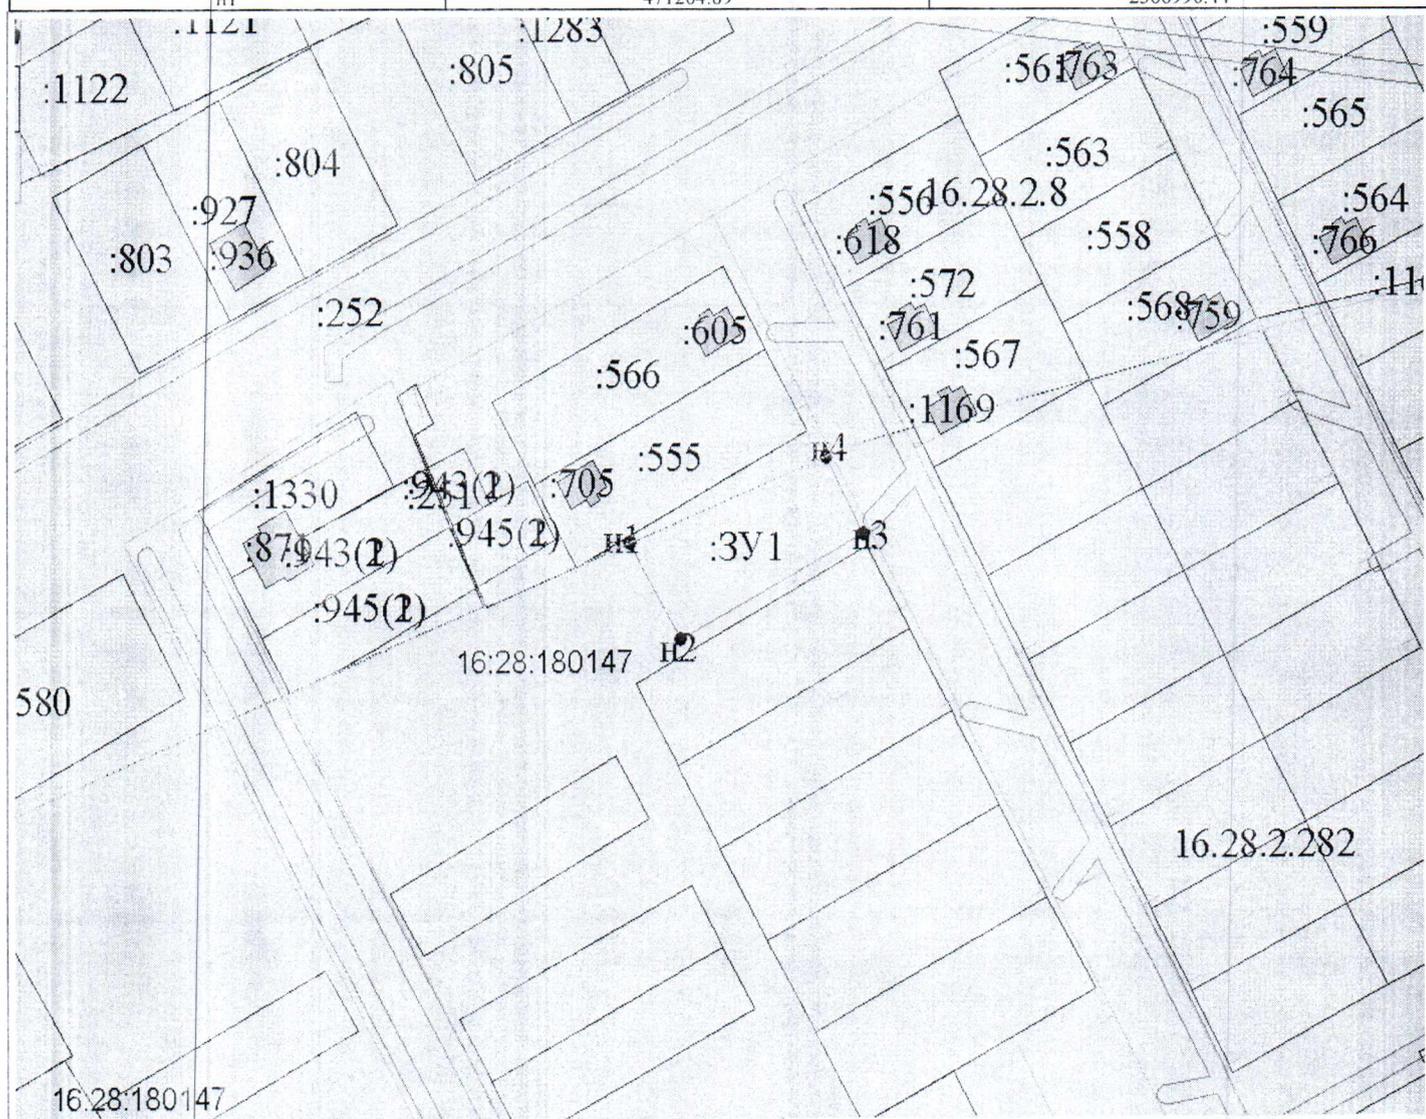

Масштаб 1:1000

Условные обозначения

| | |
|--------------|--|
| | обозначение вновь образованной части границы, сведения о которой достаточны для определения ее местоположения |
| ●п1 | обозначение характерной новой точки вновь образованной части границы, сведения о которой достаточны для определения ее местоположения |
| :ЗУ1 | обозначение земельного участка образуемого путем перераспределения, или в случае образования земельного участка из земель, находящихся в государственной или муниципальной собственности |
| 16:28:180147 | обозначение кадастрового квартала |