



Схема расположения земельного участка или земельных участков
на кадастровом плане территории

Условный номер земельного участка: -			
Площадь земельного участка: 1000 кв.м			
Обозначение характерных точек границ	Координаты, м (Система координат:)		
	X		Y
1	2		3
1	470502.37		2365548.17
2	470520.33		2365527.10
3	470493.14		2365503.15
4	470475.32		2365524.18
1	470502.37		2365548.17

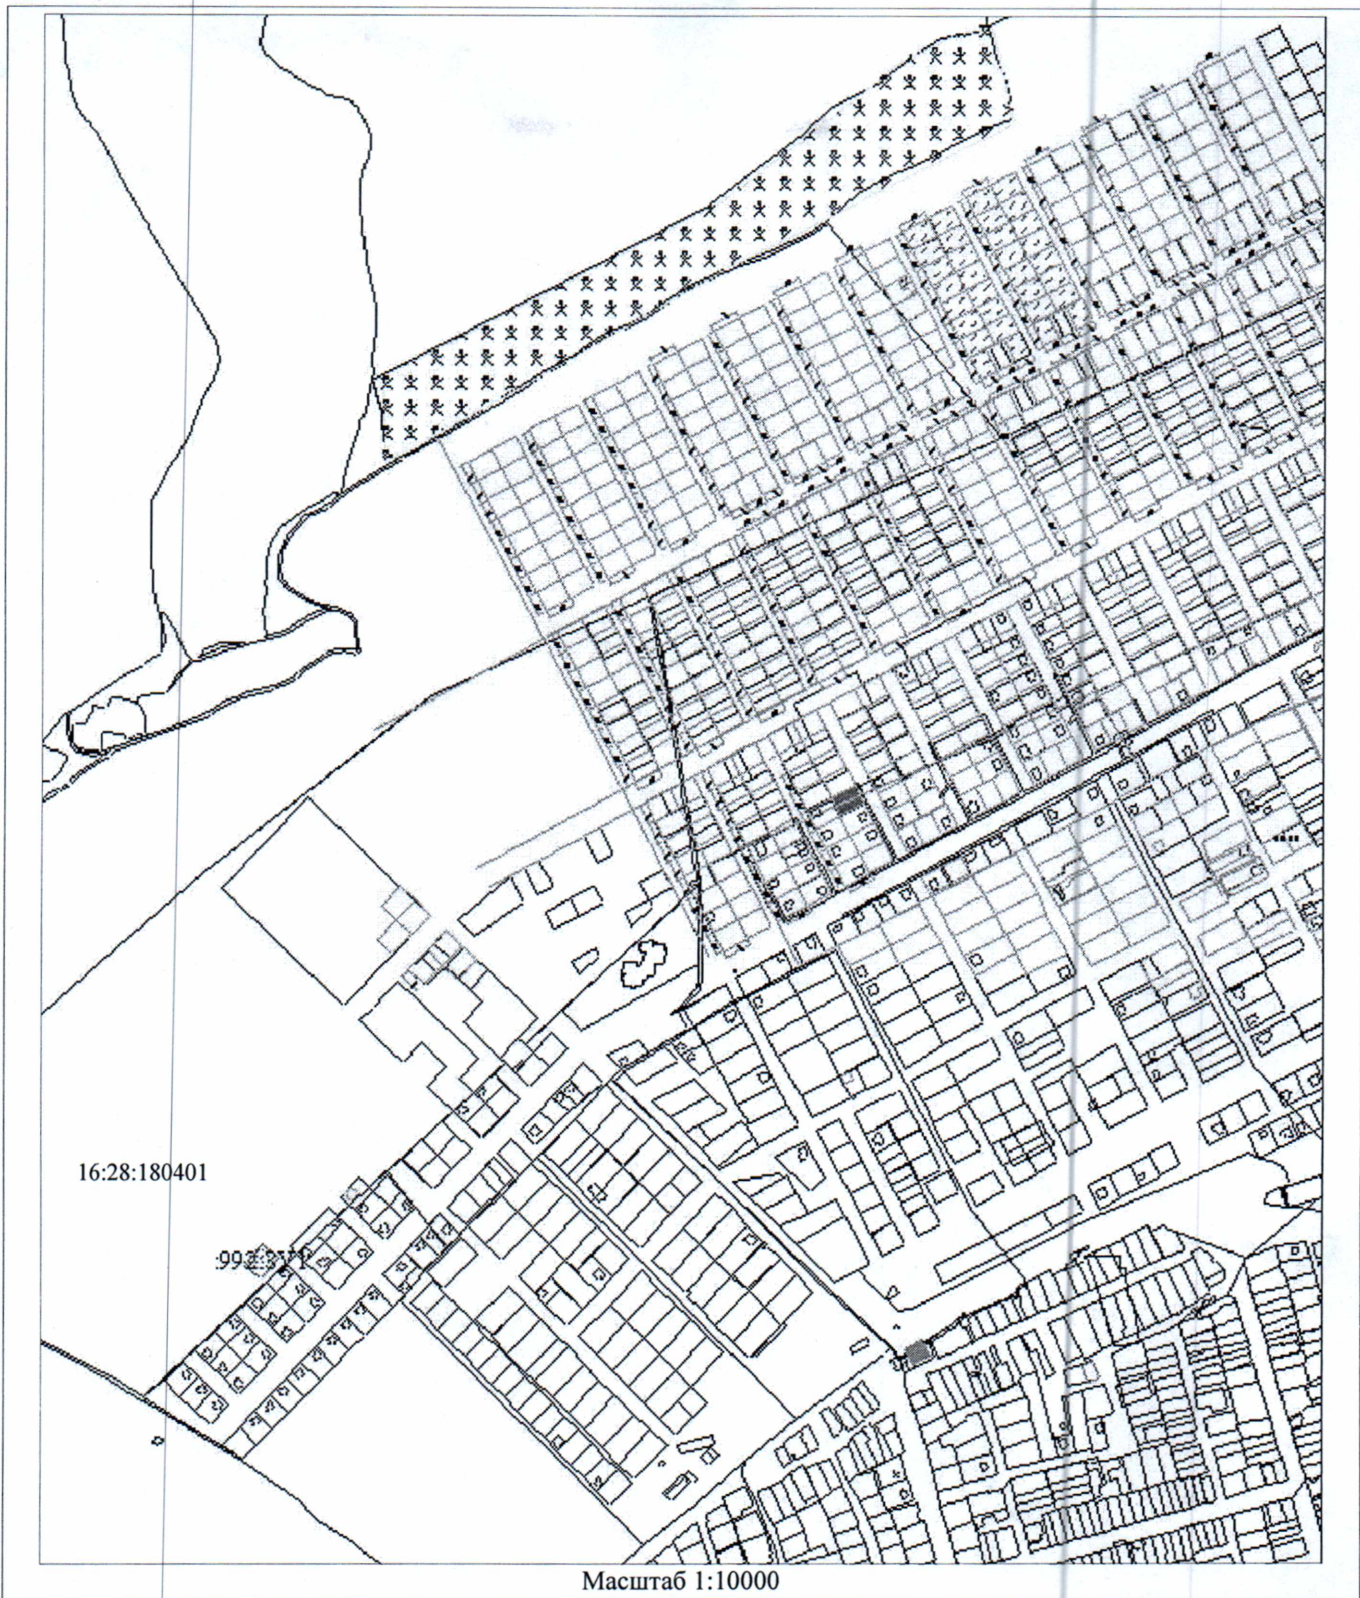

Условные обозначения:

:992:3У1	образуемый земельный участок
	границы учтенных земельных участков
16:28:180401	номер кадастрового квартала
16:28:180401:992	кадастровый номер исходного земельного участка