


**СХЕМА  
РАСПОЛОЖЕНИЯ ЗЕМЕЛЬНОГО УЧАСТКА НА КАДАСТРОВОМ ПЛАНЕ ТЕРРИТОРИИ**

Кадастровый или условный номер земельного участка		
Площадь земельного участка	429 кв.м.	
Обозначение характерных точек границ	Координаты МСК-16	
	X	Y
	:ЗУ1(1)	
н1	458800.46	2345067.47
н2	458793.29	2345065.45
н3	458790.47	2345064.34
н4	458770.89	2345058.35
н5	458767.52	2345057.62
н6	458766.85	2345061.87
н7	458769.82	2345063.07
н8	458782.64	2345067.13
н9	458791.08	2345070.05
н10	458794.70	2345070.80
н11	458795.60	2345071.10
н12	458798.97	2345072.39
н13	458800.12	2345068.71
н1	458800.46	2345067.47
	:ЗУ1(2)	
н14	458800.58	2344972.09
н15	458797.90	2344981.34
н16	458800.39	2344982.14
н17	458809.40	2344985.14
н18	458822.56	2344988.65
н19	458824.87	2344981.52
н20	458825.56	2344978.74
н21	458820.90	2344977.49
н22	458813.52	2344975.32
н23	458812.54	2344974.90
н24	458812.38	2344975.64
н25	458803.35	2344973.03
н14	458800.58	2344972.09

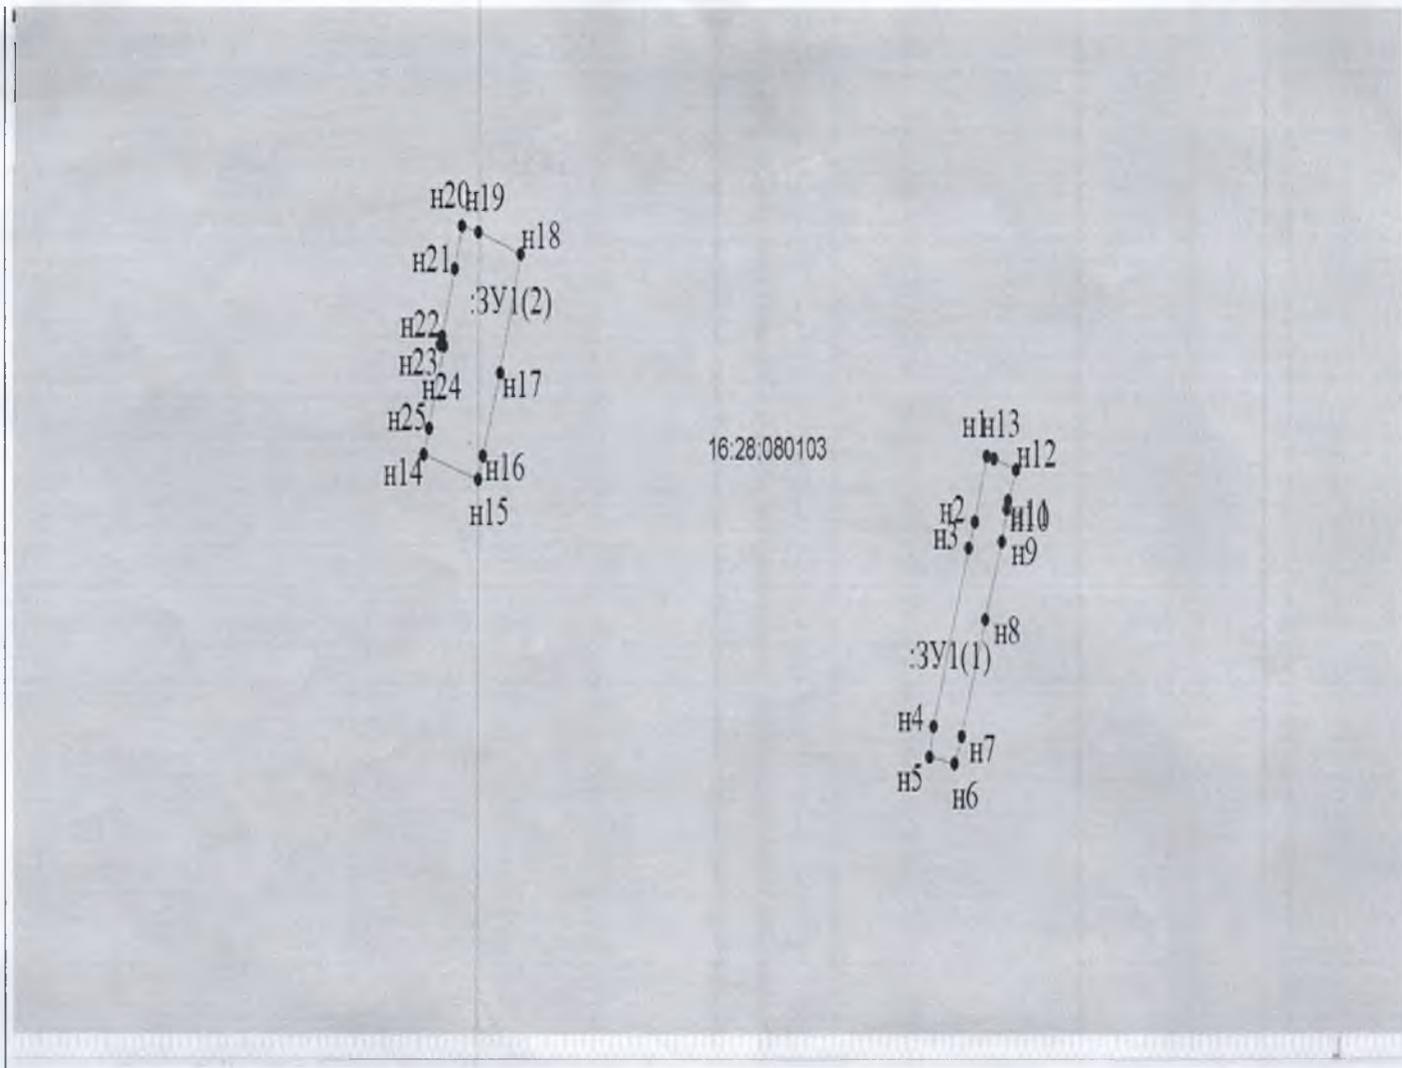

Масштаб 1:1000

Условные обозначения

—————	обозначение вновь образованной части границы, сведения о которой достаточны для определения ее местоположения
● n1	обозначение характерной новой точки вновь образованной части границы, сведения о которой достаточны для определения ее местоположения
:ЗУ1	обозначение земельного участка образуемого путем перераспределения, или в случае образования земельного участка из земель, находящихся в государственной или муниципальной собственности
16:28:080103	обозначение кадастрового квартала