



ПОСТАНОВЛЕНИЕ

31.12.2014

г.Мензелинск

КАРАР

№ 1390

Об утверждении схемы размещения рекламных конструкций на территории
Мензелинского муниципального района

В соответствии с Федеральным законом от 06.10.2003 N 131-ФЗ "Об общих принципах организации местного самоуправления в Российской Федерации", Федеральным законом от 13.03.2006 N 38-ФЗ "О рекламе", Постановлением Исполнительного комитета Мензелинского муниципального района Республики Татарстан от «11» апреля 2014 г. № 336 "Об утверждении административных регламентов предоставления муниципальных услуг в области строительства, архитектуры и ЖКХ", Уставом муниципального образования «Мензелинский муниципальный район Республики Татарстан»

ПОСТАНОВЛЯЮ:

1. Утвердить схему размещения рекламных конструкций на территории Мензелинского муниципального района согласно приложению №1.
2. Настоящее Постановление вступает в силу со дня размещения на официальном сайте Мензелинского муниципального района <http://menzelinsk.tatarstan.ru>.
3. Контроль за исполнением настоящего Постановления оставляю за собой.


Руководитель Исполнительного комитета



И.Т.Шагалиев

размещения рекламных конструкций на территории Мензелинского муниципального района РТ

1. 200 метров от дороги М-7 с правой стороны вдоль дороги при въезде в город
2. 400 метров от дороги М-7 с правой стороны вдоль дороги при въезде в город
3. При въезде в город на повороте на Северную дорогу со стороны парка
4. 100 метров от поворота на Северную дорогу рядом ул. Челн. Тракт, д. 37а
5. Рядом с ж.д. по ул. Ленина, д. 127
6. 100 метров от границы кладбища вдоль Северной дороги на северо-восток
7. На пересечении улицы М.Джалиля и Северной дороги 16:28:180145 п. Садак
8. 130 метров от пожарного депо вдоль Северной дороги
9. С торцевой стороны и близ здания "АК БАРС БАНК" ул. Изыскателей
10. Ул. Изыскателей, со стороны адм.здания ЭПУ "Челныгаз"
11. Ул.Изыскателей, д.2/11 Б близ жилого дома 2/10
12. Близ детского сада №2 "Алтынчеч" по ул. Кадомцевых, д. 91
13. 20 метров севернее от здания гос. аптеки по ул.Гурьянова, д 94 А
14. Западнее от земельного участка Социалистическая. д. 191
15. 40 метров от территории КНС и зем. участка по ул.Социалистическая,д.206А
16. 40 метров южнее от границы земельного участка ул.Изыскателей,6/1
17. по ул. К.Маркса со стороны ж.д. 20 ул К.Маркса, д 20А, строен 1
18. по ул. К.Маркса со стороны ж.д. 20ул К.Маркса, д 20А, строен 2
19. ул М.Джалиля, строение 9 "В" На пересечении ул. Некрасова и
20. К.Маркса со стороны цветников ул. Челнинский Тракт, д. 1/1
21. Ул. К.Маркса близ кафе "Мензеля
22. Ул М.Джалиля, строение 9"В"
23. ул. Челнинский Тракт, д.30 "А"
24. На пересечении ул.Гурьянова и пер. Мирный
25. Напротив земельного участка ул. Челн. Тракт, д.8
26. Между земельными участками ул.Ленина, д.76, и ул. Ленина, д.76б, пом.2 со стороны площади
27. Ул Изыскателей, д. 3/14"А"
28. С северной стороны на торцевой стене 5-ти этажного жилого дома ул. Изыскателей, д.3/1

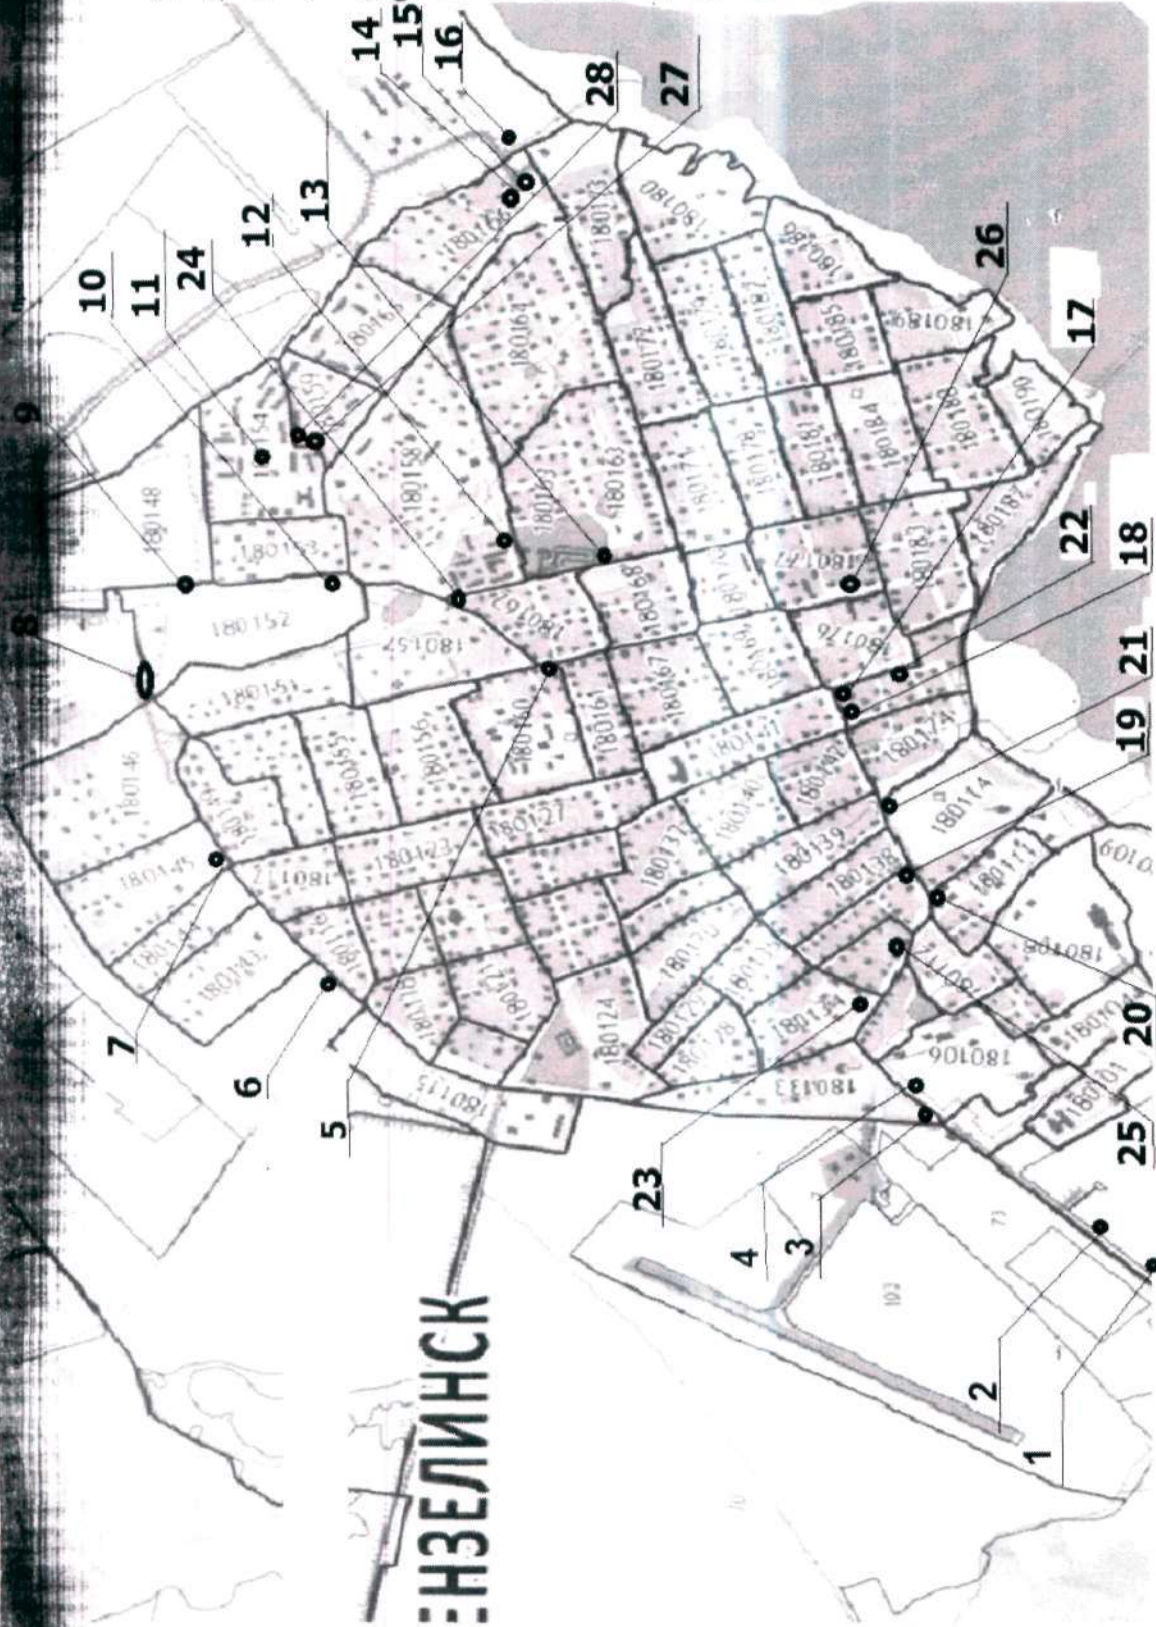

Рекламные конструкции (разновидности)

- 1-7,9-19,21-23,25,27-28 места для установок ситибордов (2,7 x 3,7)
- 8,20,24 место для установки супербордов (4 x 12 м)
- 26 место для установки информационного электронного табло